


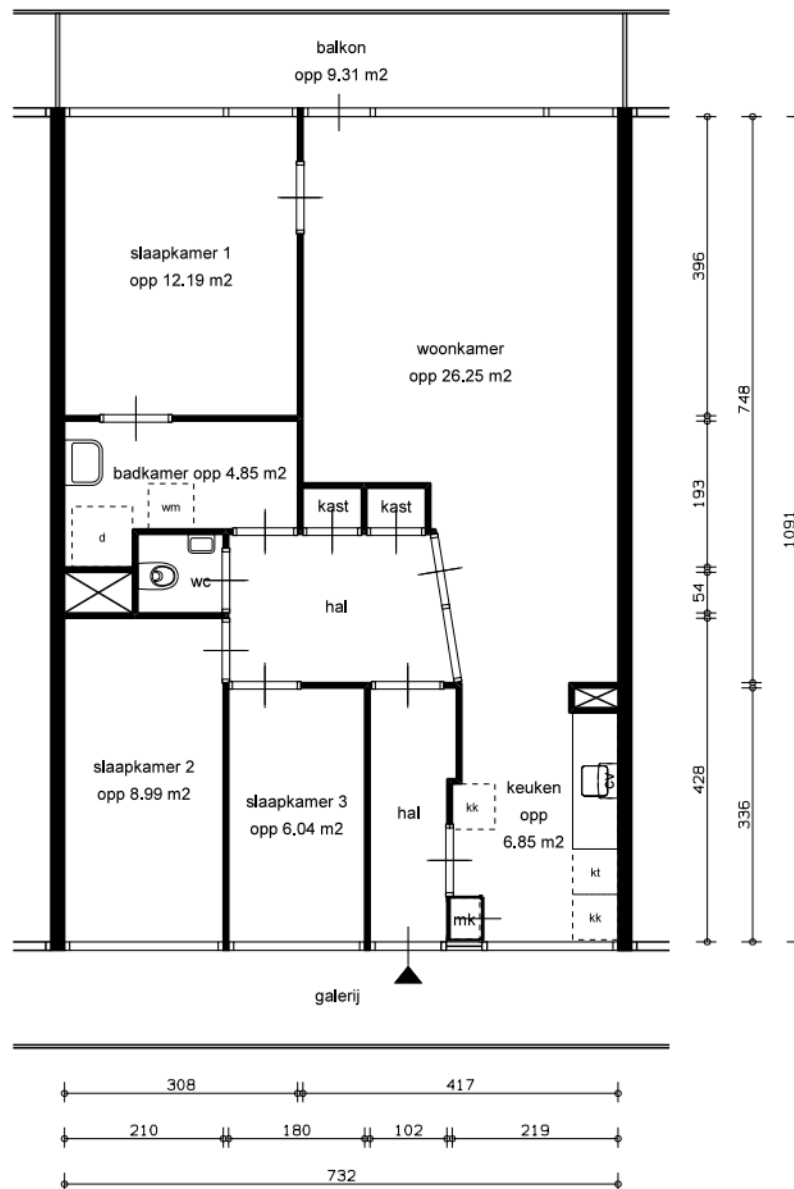

LEGENDA

- k = kast
- X = leidingschacht
- mk = meterkast
- bk = bovenkast
- d = douche
- kk = opstelplaats koelkast
- kt = opstelplaats kooktoestel
- vw = opstelplaats vaatwasser
- wm = opstelplaats wasmachine

GBO

totaal woning opp 79,88 m²

BVO

totaal woning opp 83,55 m²

0 1 2 3 4m

straatnaam +
huisnummer

Varenstraat
190

complex:

2194

woningtype: A

plaatsnaam: Soest

VHE-NR:

128252

PORTAAL

schaal: 1:100

formaat: A4 (210*297mm)

referentie: **BVO-tekening**

getekend door: RvKI

datum: 03-08-2012

correctie:

printdatum

12-08-2016

aan deze tekening kunnen geen rechten ontleend worden, maten ter plaatse controleren.