


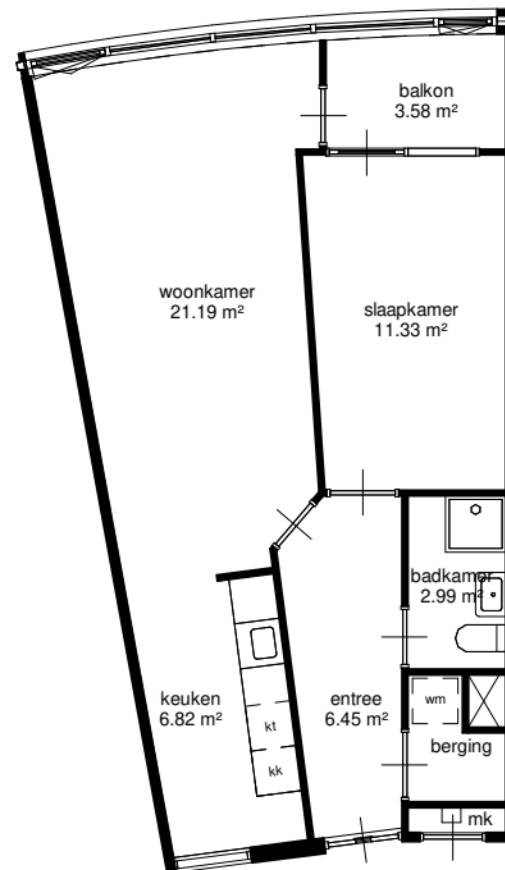

78 1784 69 1175 70 1300 115
 78 4399 115

eerste verdieping

335 115 70 918 70 700 70 2300 70 4444 70 308 308
 206 219 3668 10340



Adres : Octant 303	
Postcode : 3328SV DORDRECHT	
Complexnummer: 524	
Complexnaam : Octant	
Woningtype : Woningtype B	Schaal : 1:100
Datum : 21/04/2023	Formaat: A4

Alle maten zijn onder voorbehoud en aan deze tekening kunt u geen rechten ontleenen.