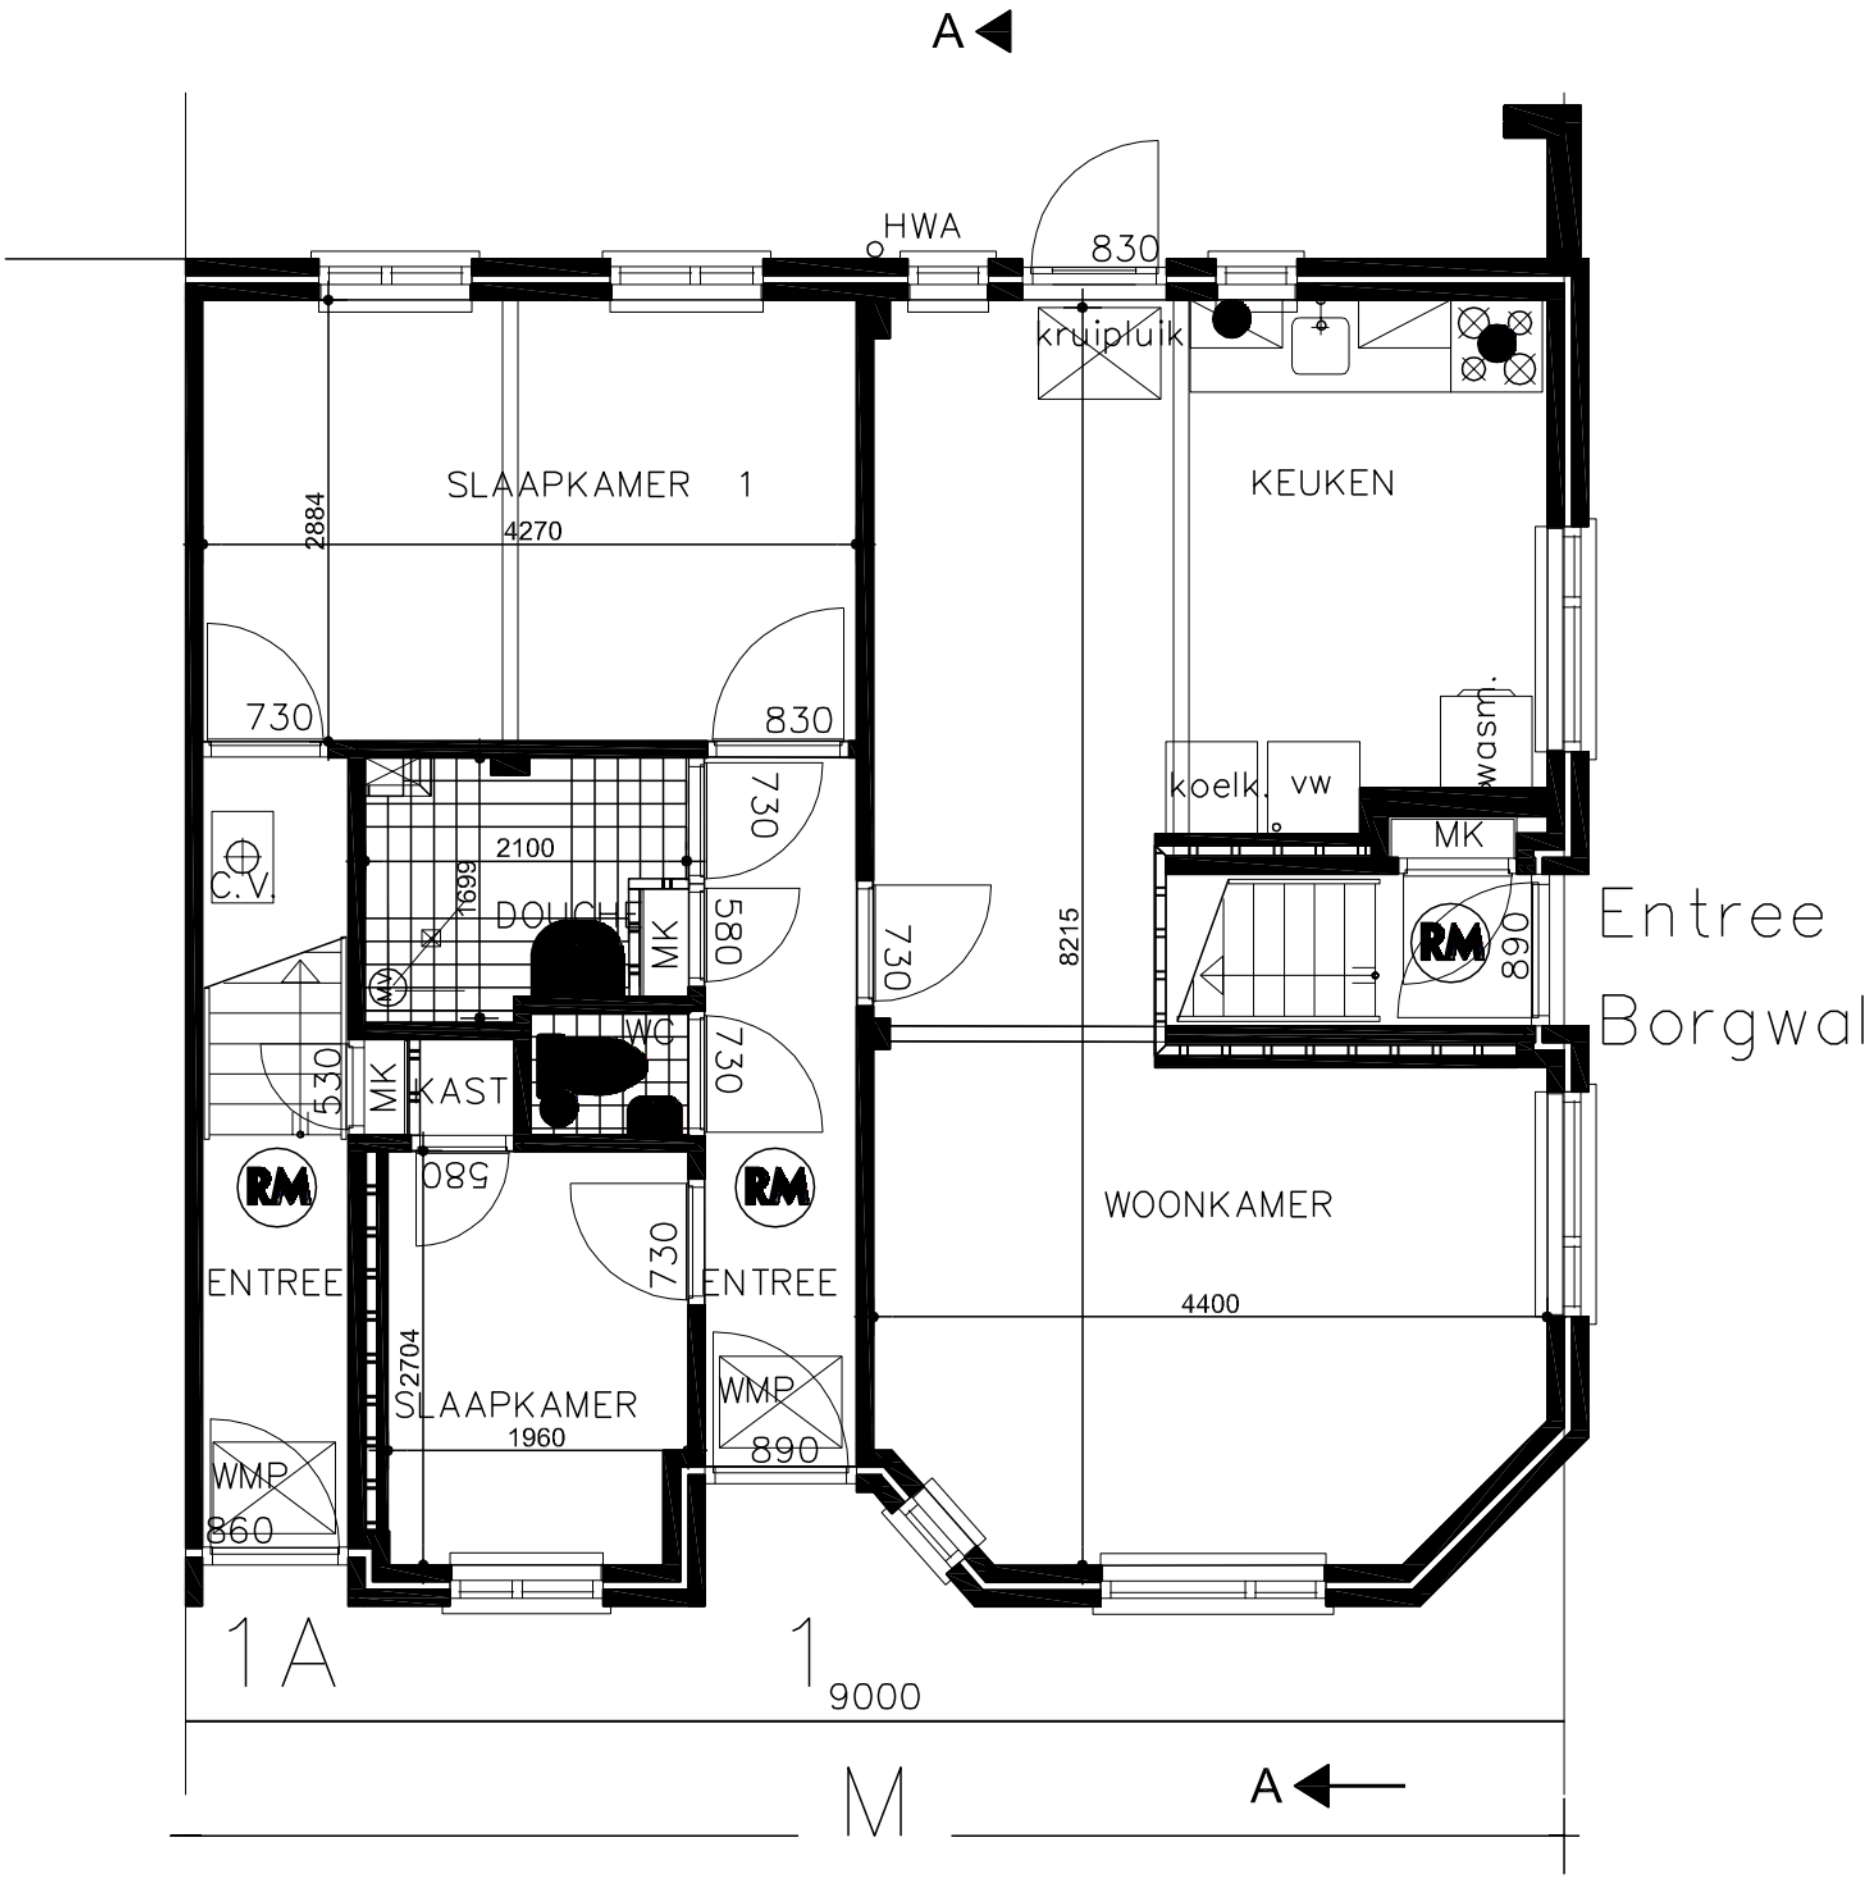

Gerenoveerde woning

DEFINITIEF

496 woningen renovatie fase 2 type K				62-363-2
4	-	-	Formaat:	Nijhuis Bouw B.V. Vestiging Noord
3			A3	Postbus 281, 9400 AG Assen
2			Schaal:	Tel. 0592 - 342 700
1	5-2-2010		1:100	Fax. 0592 - 371 189
Woning 1				1 0