

Nijestee i


Adres: Aquamarijnstraat 319
9743 PH GRONINGEN

Verdieping: Begane grond

Schaal: 1:100

Datum: 08-01-2026

Organisatie: Stichting Nijestee

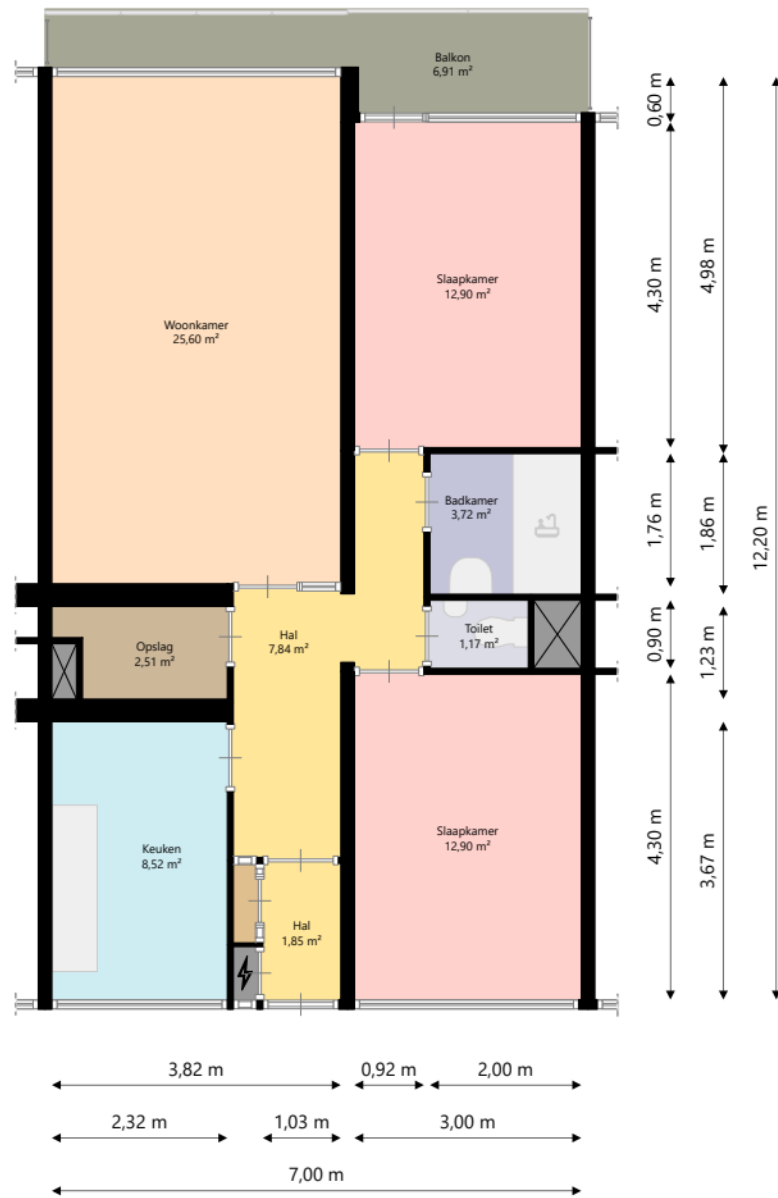

Nijestee i

Adres: Aquamarijnstraat 319
9743 PH GRONINGEN

Verdieping: Derde verdieping

Schaal: 1:100

Datum: 08-01-2026

Organisatie: Stichting Nijestee