


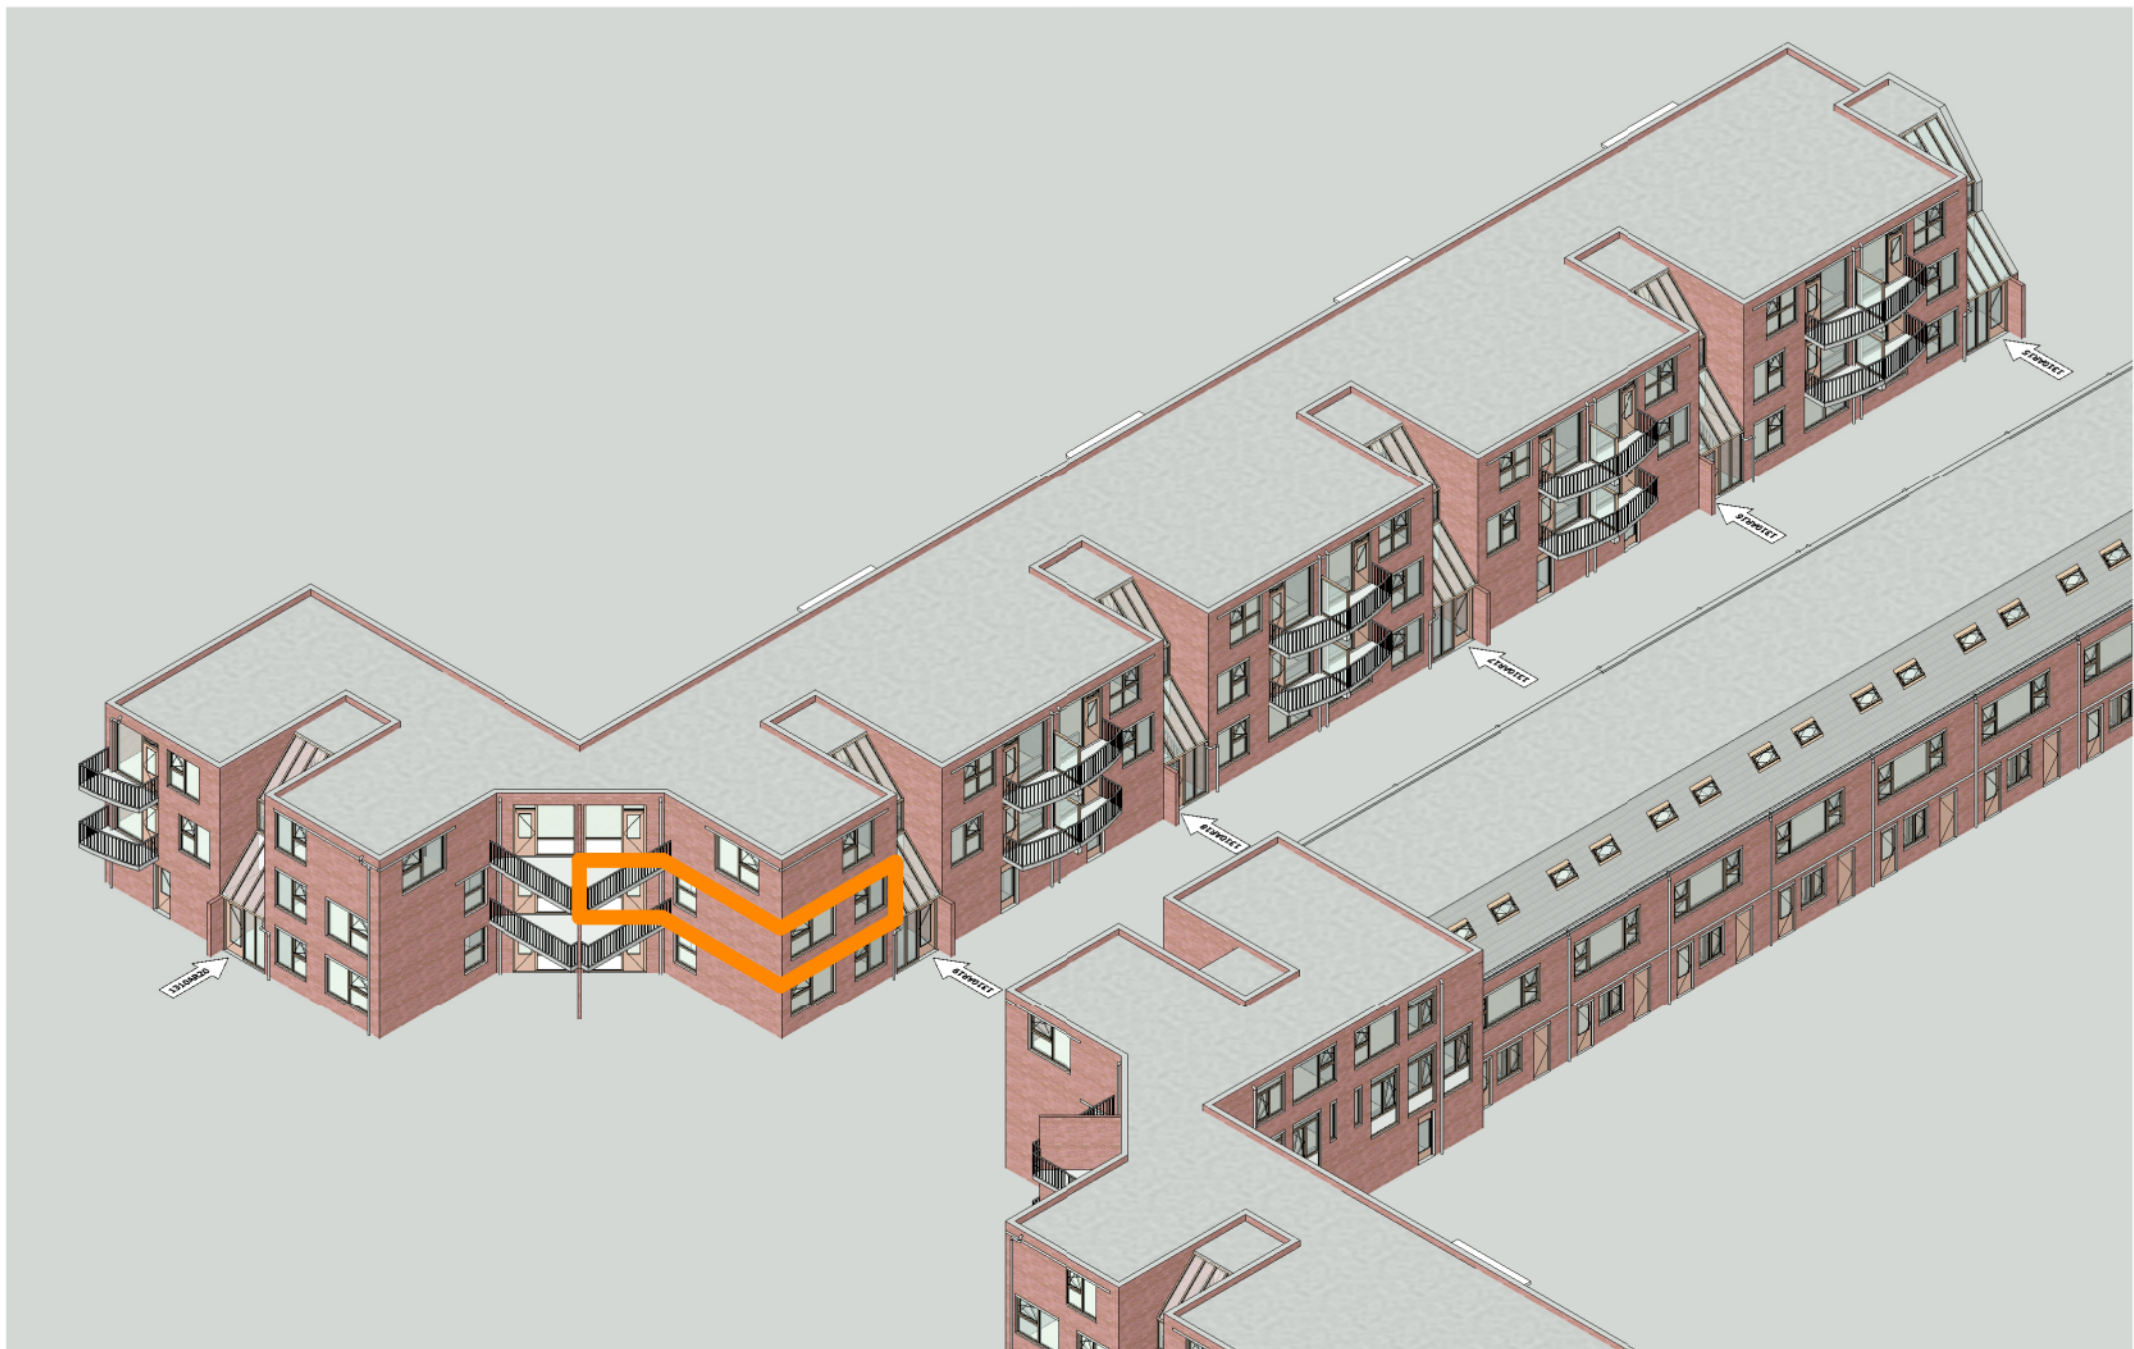

Alle afmetingen zijn in millimeters. Aan deze tekening kunnen geen rechten worden ontleend. Afmetingen kunnen in werkelijkheid afwijken.

Adres : Deventerpad 80, Almere Stad
Complex : 1310

Type : ECE
VHE : 31000452

Bouwjaar : 1982
Verdieping : Bg, 1e

Formaat : A4
Datum : 01 jan 2025