


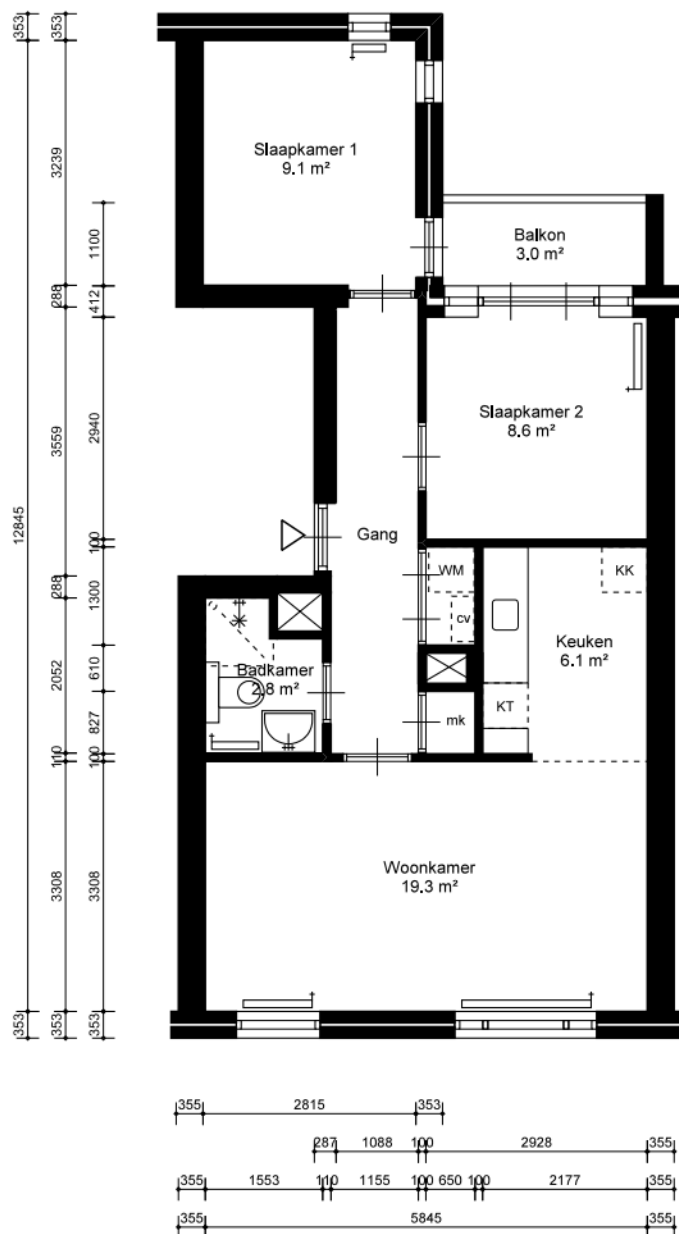

Vaartstraat 171
1075RM Amsterdam

Complex 35477

Type AR2


Schaal 1:100

Formaat 210x 297

Datum 20-11-2025

VHE-nummer
41241

Maten onder voorbehoud. Aan deze tekening kunnen geen rechten ontleend worden.

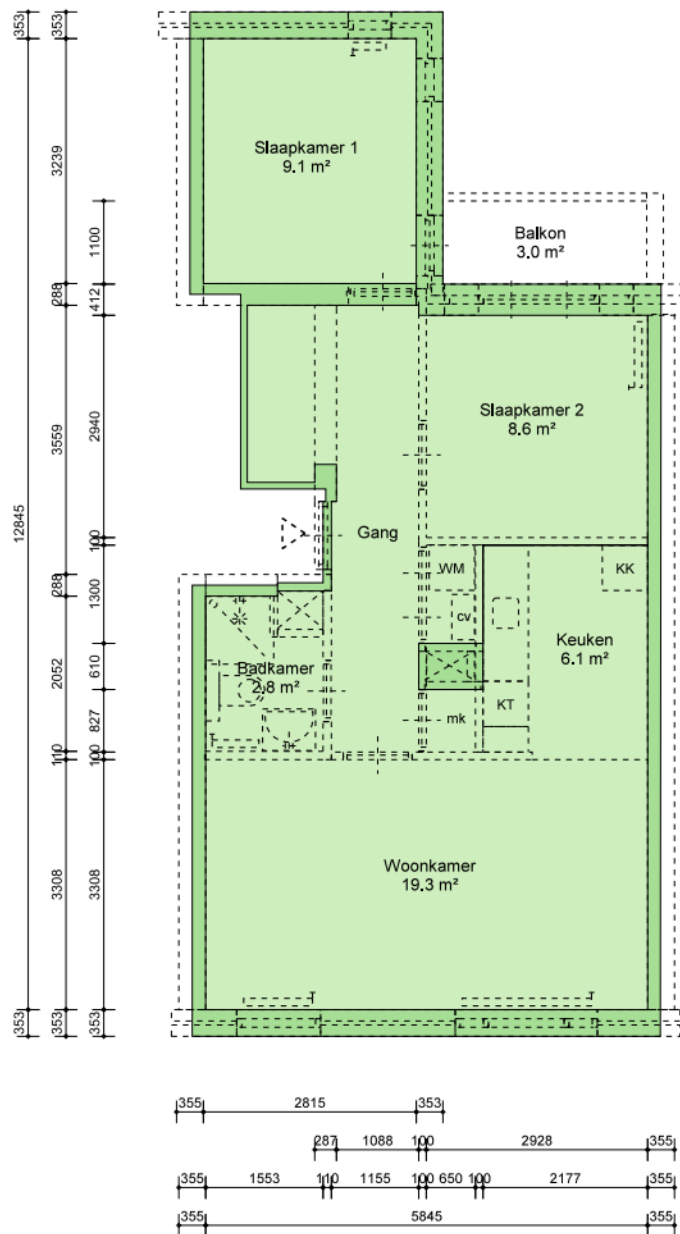

BVO	69.9 m ²
GBO	58.8 m ²

BVO	66.4 m ²	GBO	54.8 m ²	VVO	m ²
-----	---------------------	-----	---------------------	-----	----------------



ROCHDALE

Vaartstraat 171
1075RM Amsterdam

Onderwerp
NEN-2580 Demarcatietekening

Getekend door EN-Vastgoed
Berging extern Aanwezig Oppervlakte: 2.2 m²
Contactmedium info@rochdale.nl

Complex 35477

Type AR2

Schaal 1:100

Formaat 210x 297

Datum 20-11-2025

VHE-nummer
41241

Maten onder voorbehoud. Aan deze tekening kunnen geen rechten ontleend worden.

41241_Vaartstraat 171_P0_NEN