


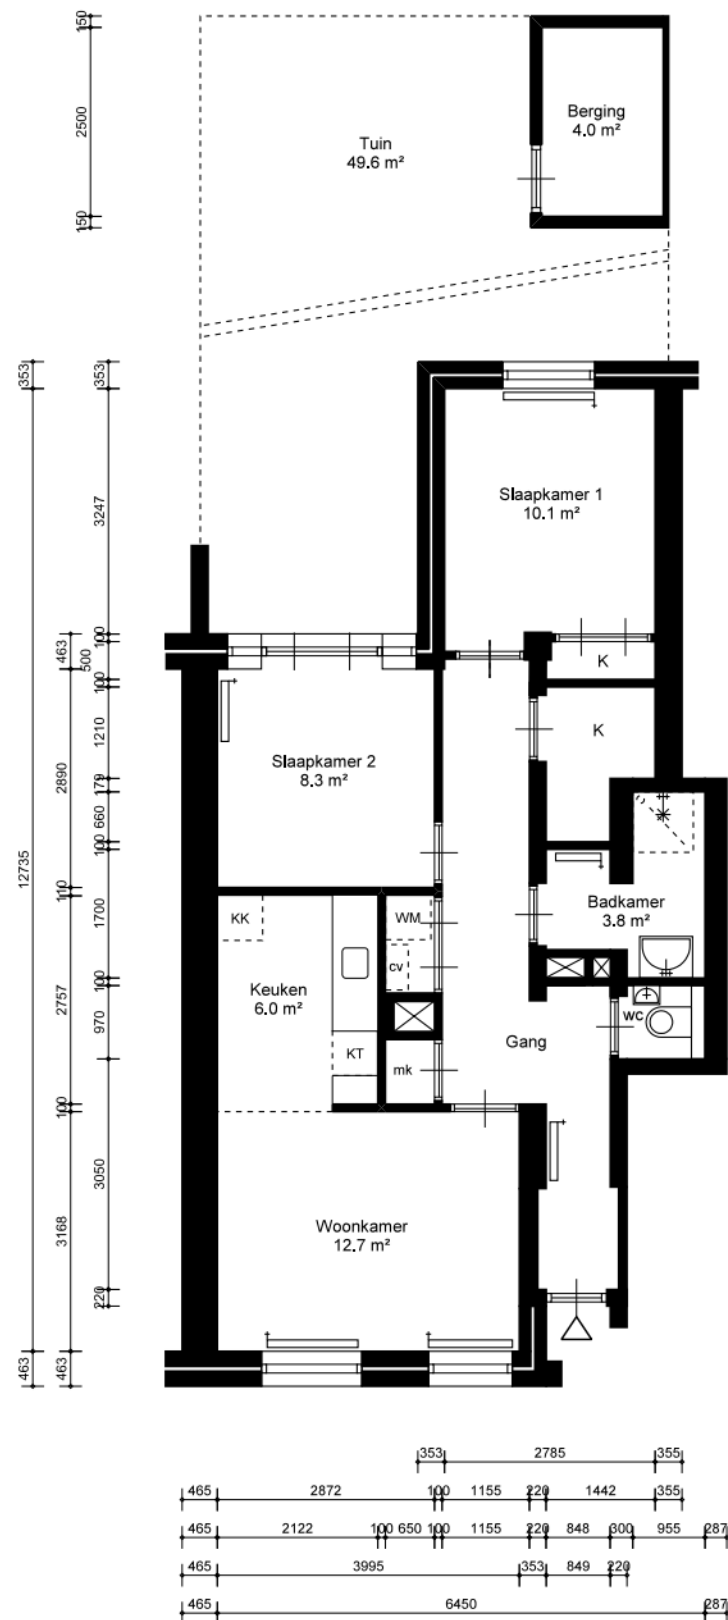

Vaartstraat 145
1075RM Amsterdam

Complex 35477

Type AL0


Schaal 1:100

Formaat 210x 297

Datum 06-01-2026

VHE-nummer
35567

Maten onder voorbehoud. Aan deze tekening kunnen geen rechten ontleend worden.

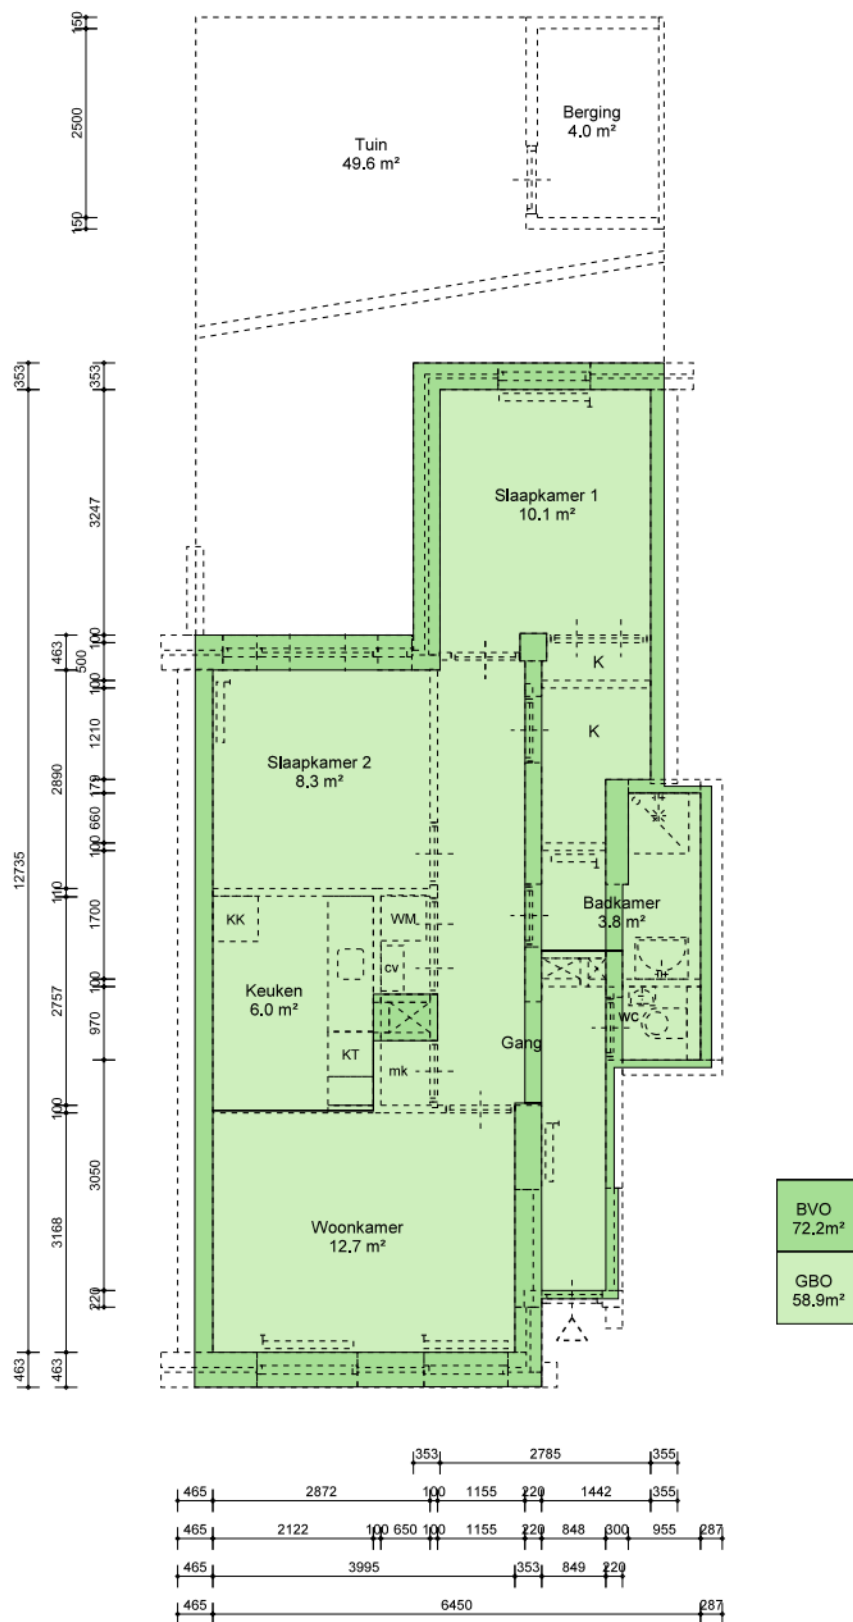

BVO
72.2 m²

GBO
58.9 m²

VVO
m²



ROCHDALE

Vaartstraat 145
1075RM Amsterdam

Onderwerp
NEN-2580 Demarcatietekening

Getekend door EN-Vastgoed
Berging extern Aanwezig Oppervlakte: 4.0 m²
Contactmedium info@rochdale.nl

Complex 35477

Type AL0

Schaal 1:100

Formaat 210x 297

Datum 06-01-2026

VHE-nummer
35567

Maten onder voorbehoud. Aan deze tekening kunnen geen rechten ontleend worden.

35567_Vaartstraat 145 _P0_NEN