


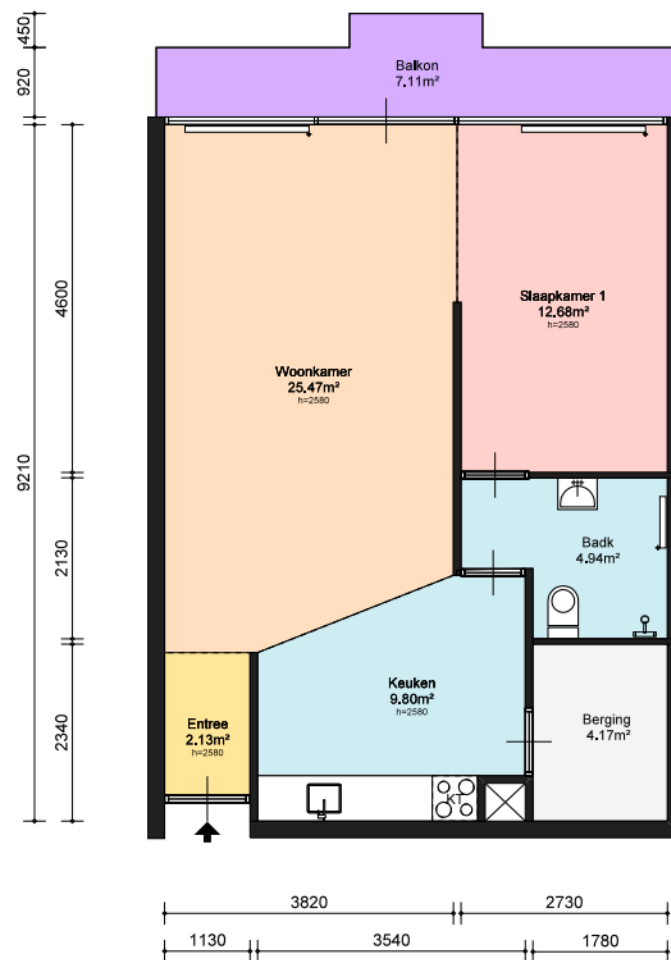

Ruimte	WWS	GBO
Woonkamer	25,47	25,47
Slaapkamer 1	12,68	12,68
Keuken	9,80	10,18
Badkamer	4,94	4,94
Berging 1	4,17	4,17
Entree	2,13	
Balkon 1	7,11	
GBO Totaal	60,82	
BVO Totaal	64,26	
NVO Totaal	59,19	

Verkeersruimte	
Woonruimte	
Slaapruimte	
Natte cel / keuken	
Overige ruimten	

Staan / Hangend toilet	: Staand
Type aansluiting kookpunt	: Elektrisch
Thermostaatkranen / aantal	:
Type verwarming	: Stadsverwarming
Badkamer scheercontact / wcd aantal	:
Lengte aanrechtblad	: 2860
Aantal bovenkasten keuken	: 5

Ymere

Ymere
Jollemanhof 8
1019 GW Amsterdam
T: (088) - 000 89 00
E: klantenservice@ymere.nl
I: www.ymere.nl

INNAX
Industrielaan 34
3903 AD Veenendaal
T: (088) - 553 3000
E: info@innax.nl
I: www.innax.nl

Adres: Garstkamp 506
1103 PM Amsterdam
Complex: Garstkamp
VHE-nr: 101015001156

Revisie:

Formaat: A4L
Schaal: 1:100
Tekenaar: RK
Datum: 17-12-2025