
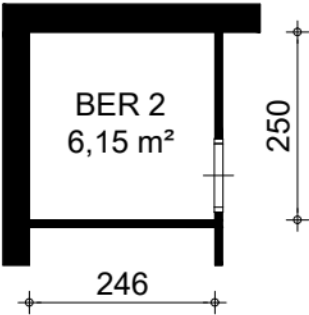


LEGENDA

- K = kast
= leidingschacht
MK = meterkast
bk = bovenkast
d = douche
kk = opstelplaats koelkast
kt = opstelplaats kooktoestel
vw = opstelplaats vaatwasser
wm = opstelplaats wasmachine
CV = Centrale Verwarmingsketel
ww = warmwatertoestel
mv = mechanische ventilatiebox

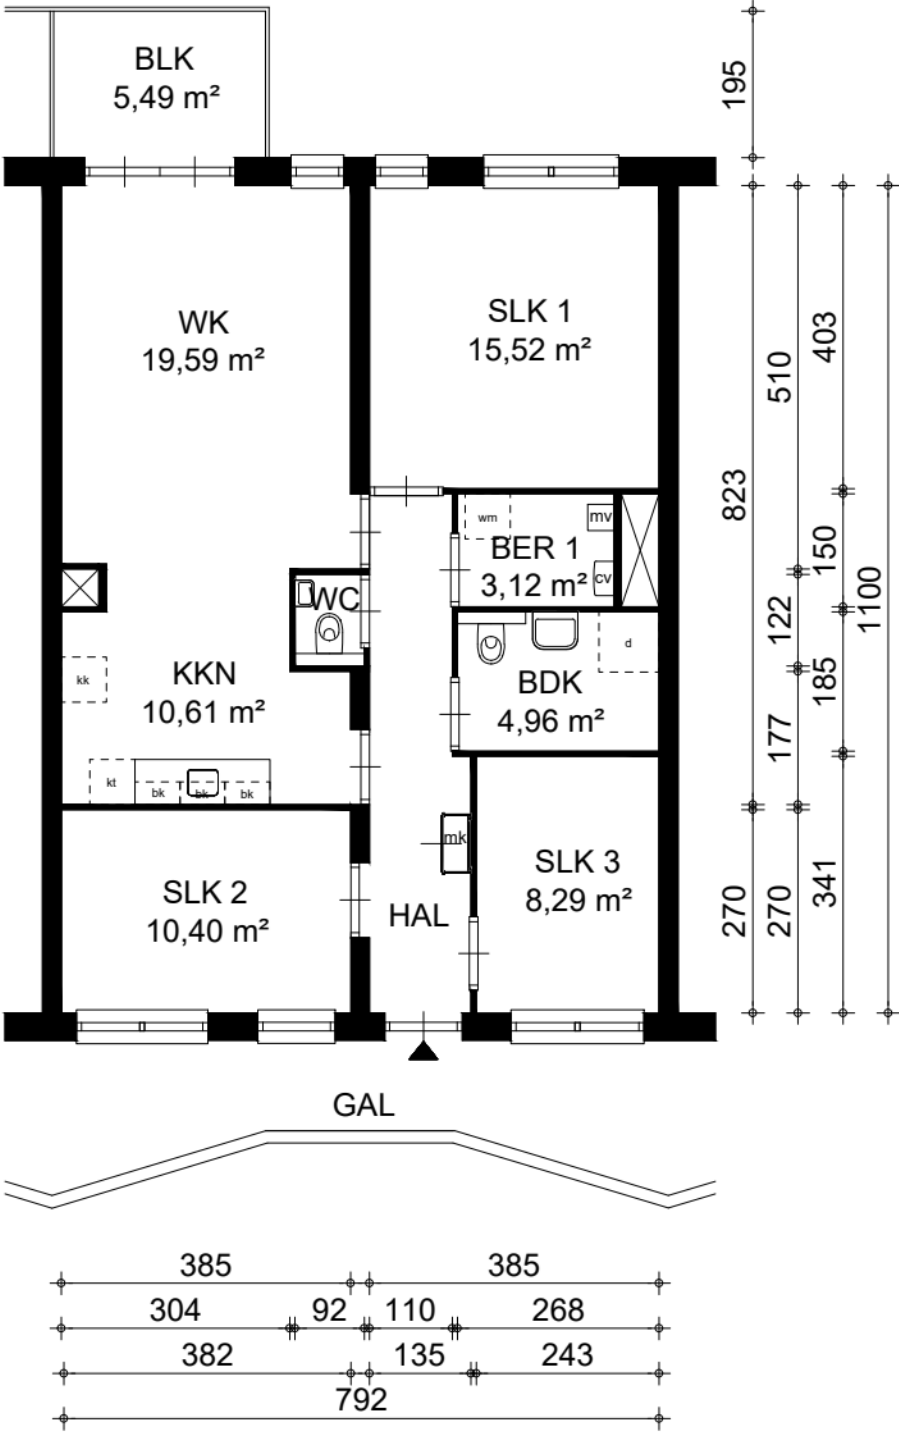

0 1 2 3 4m

PORTAAL

straatnaam: Nijveldsingel 11A, Utrecht

formaat: A4

Datum: 25-07-2018

Complex: 4302

woningtype: Dsp

OGE 201542

GBO: 92,23 m2

BVO: 102,46 m2