



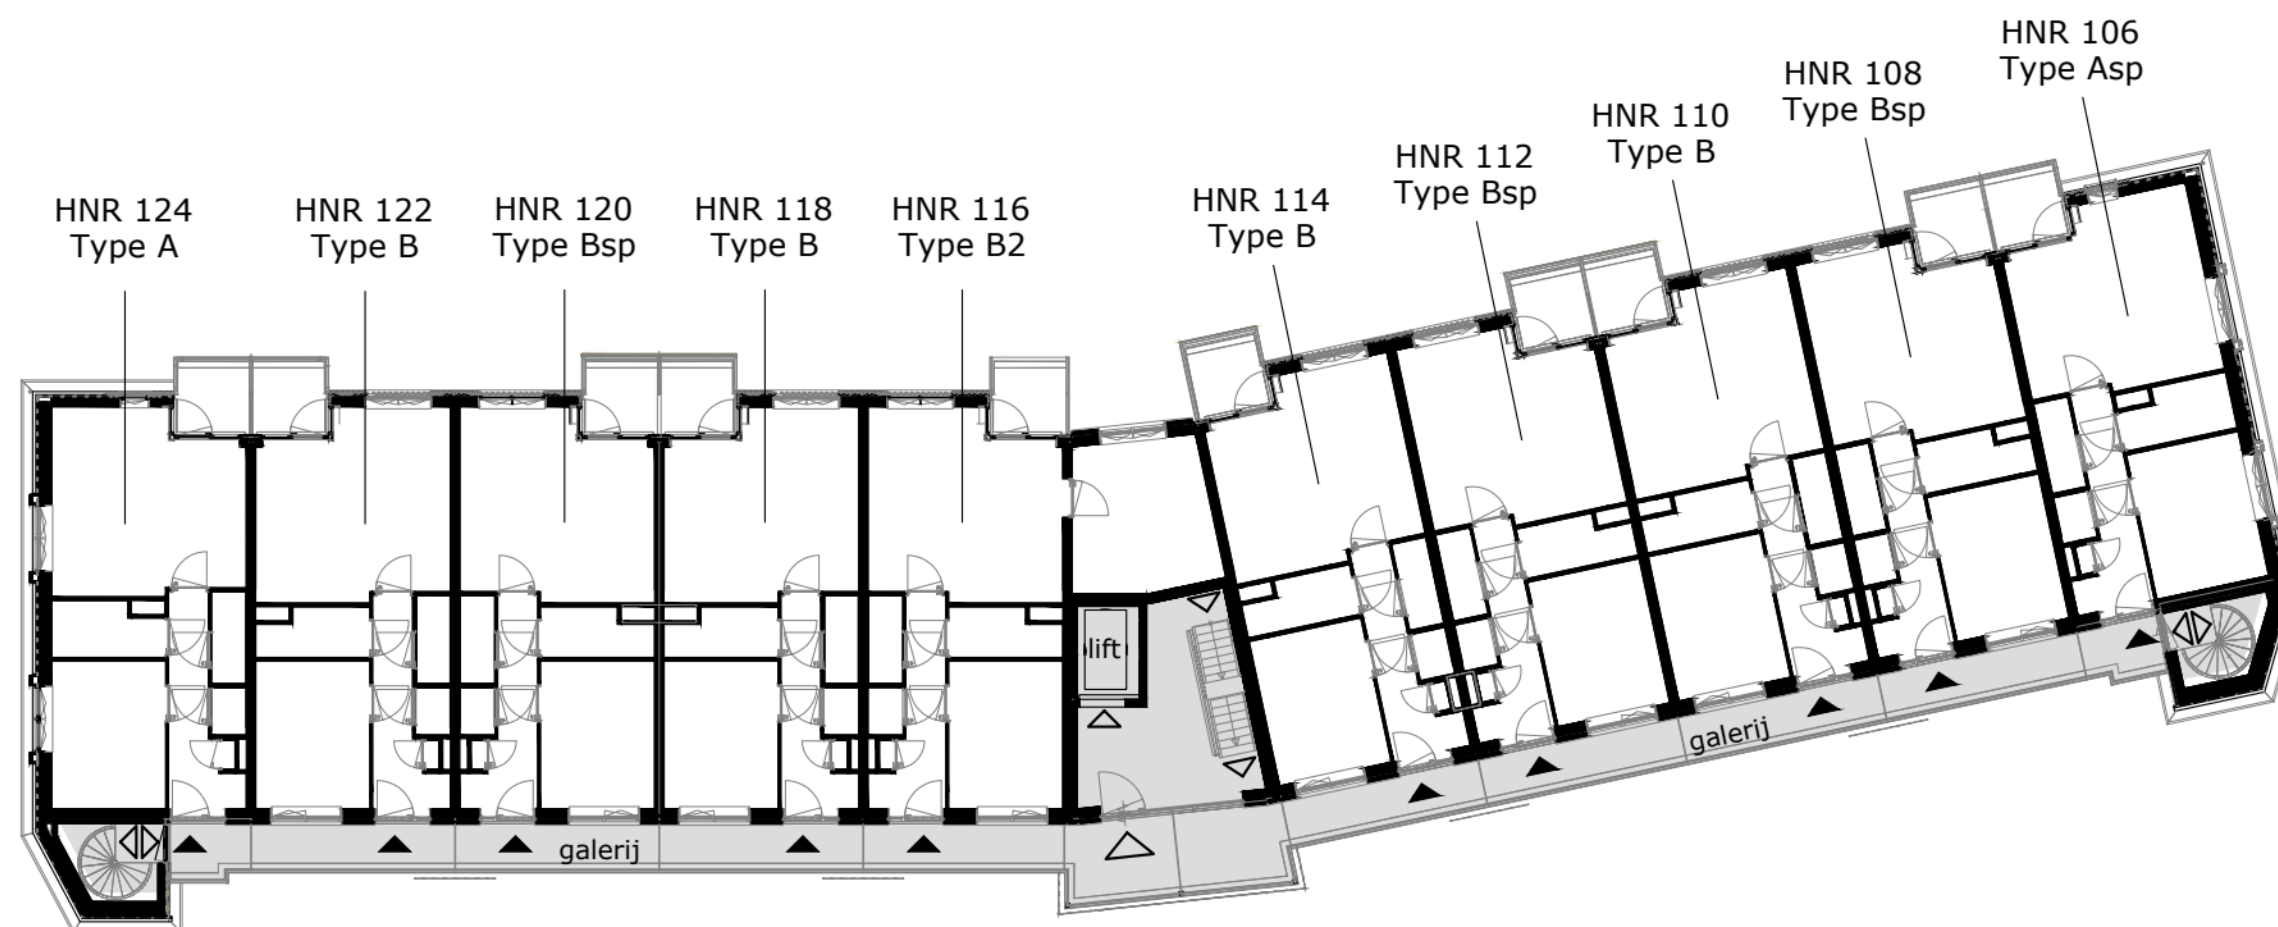

2e verdieping

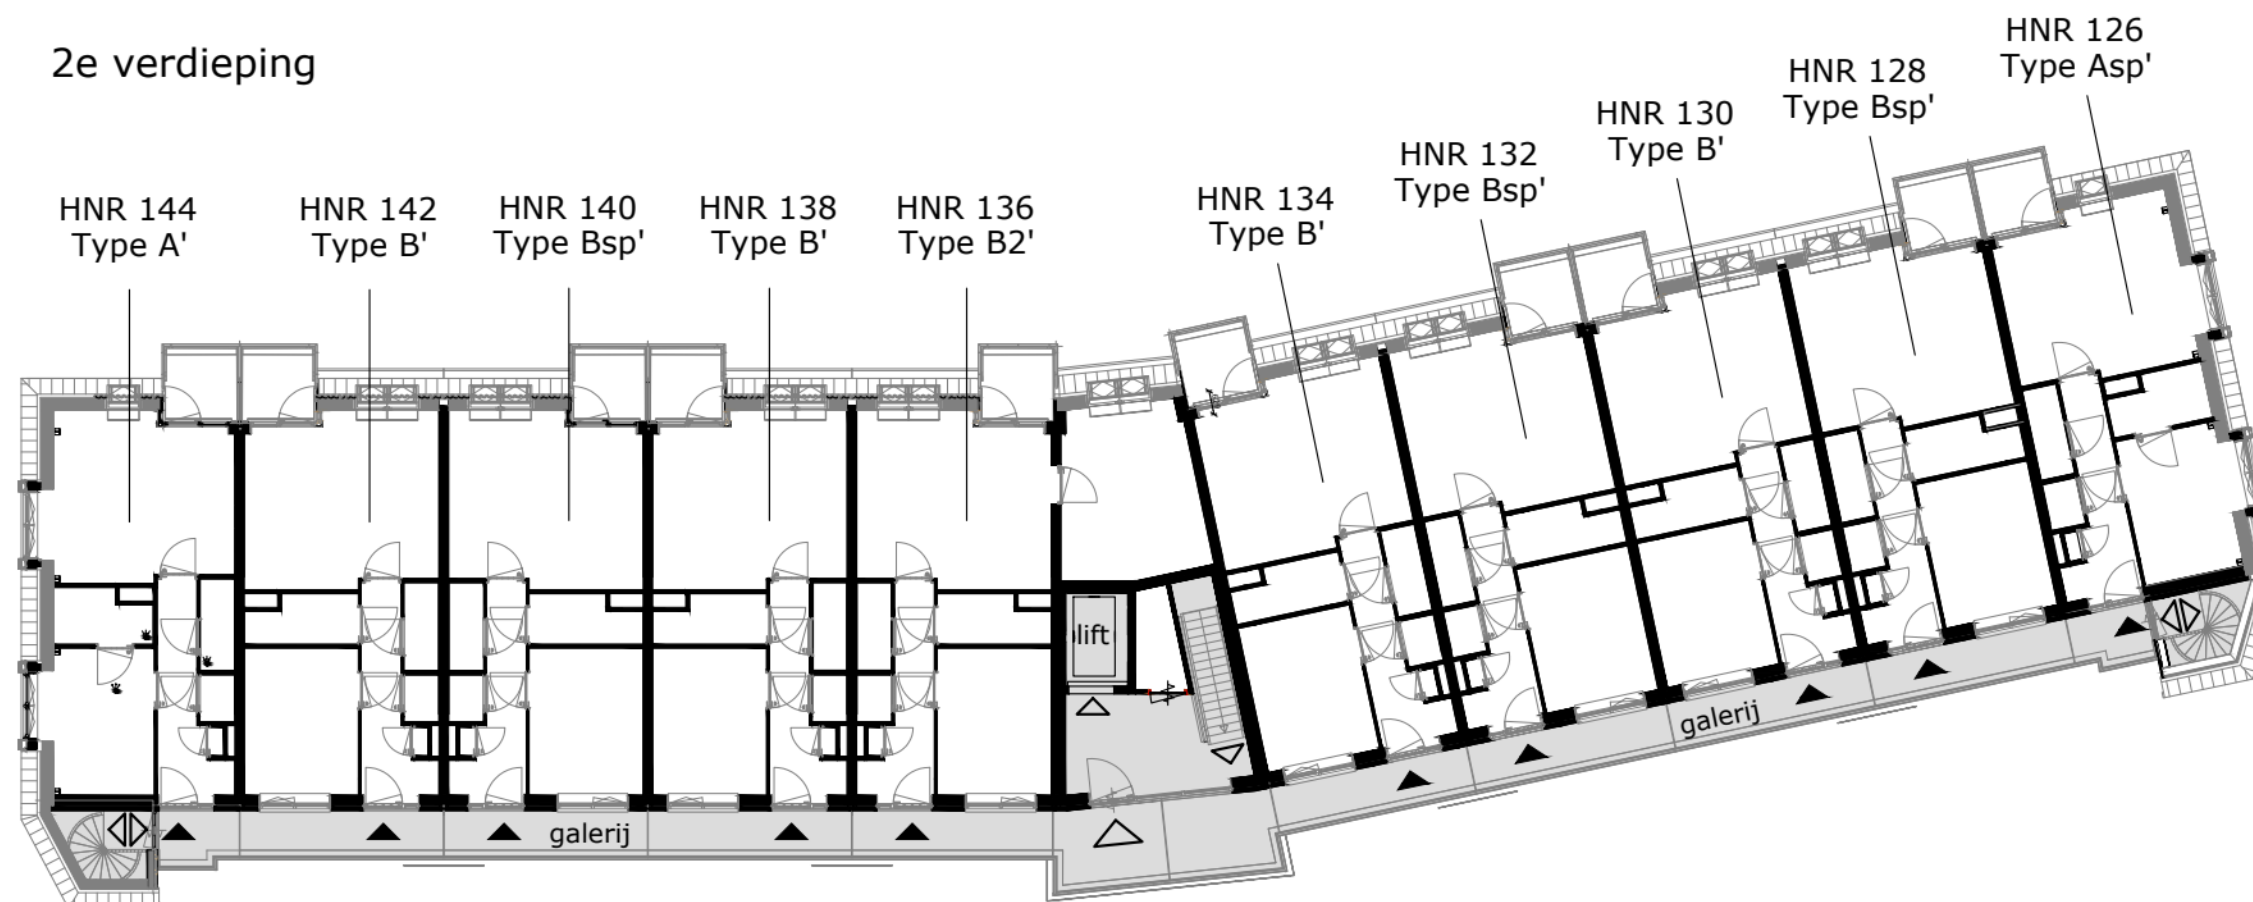

3e verdieping



COMPLEX : 12690000
 ADRES : P.H. Saanlaan
 BOUWJAAR : 2025
 OPMERKING : kleine afwijkingen mogelijk
 Aan deze tekeningen kunnen geen rechten worden ontleend

VERDIEPINGSPLATTEGROND
 VERDIEPING : 2e, 3e v
 STATUS : definitief
 DATUM : 10-10-2025