


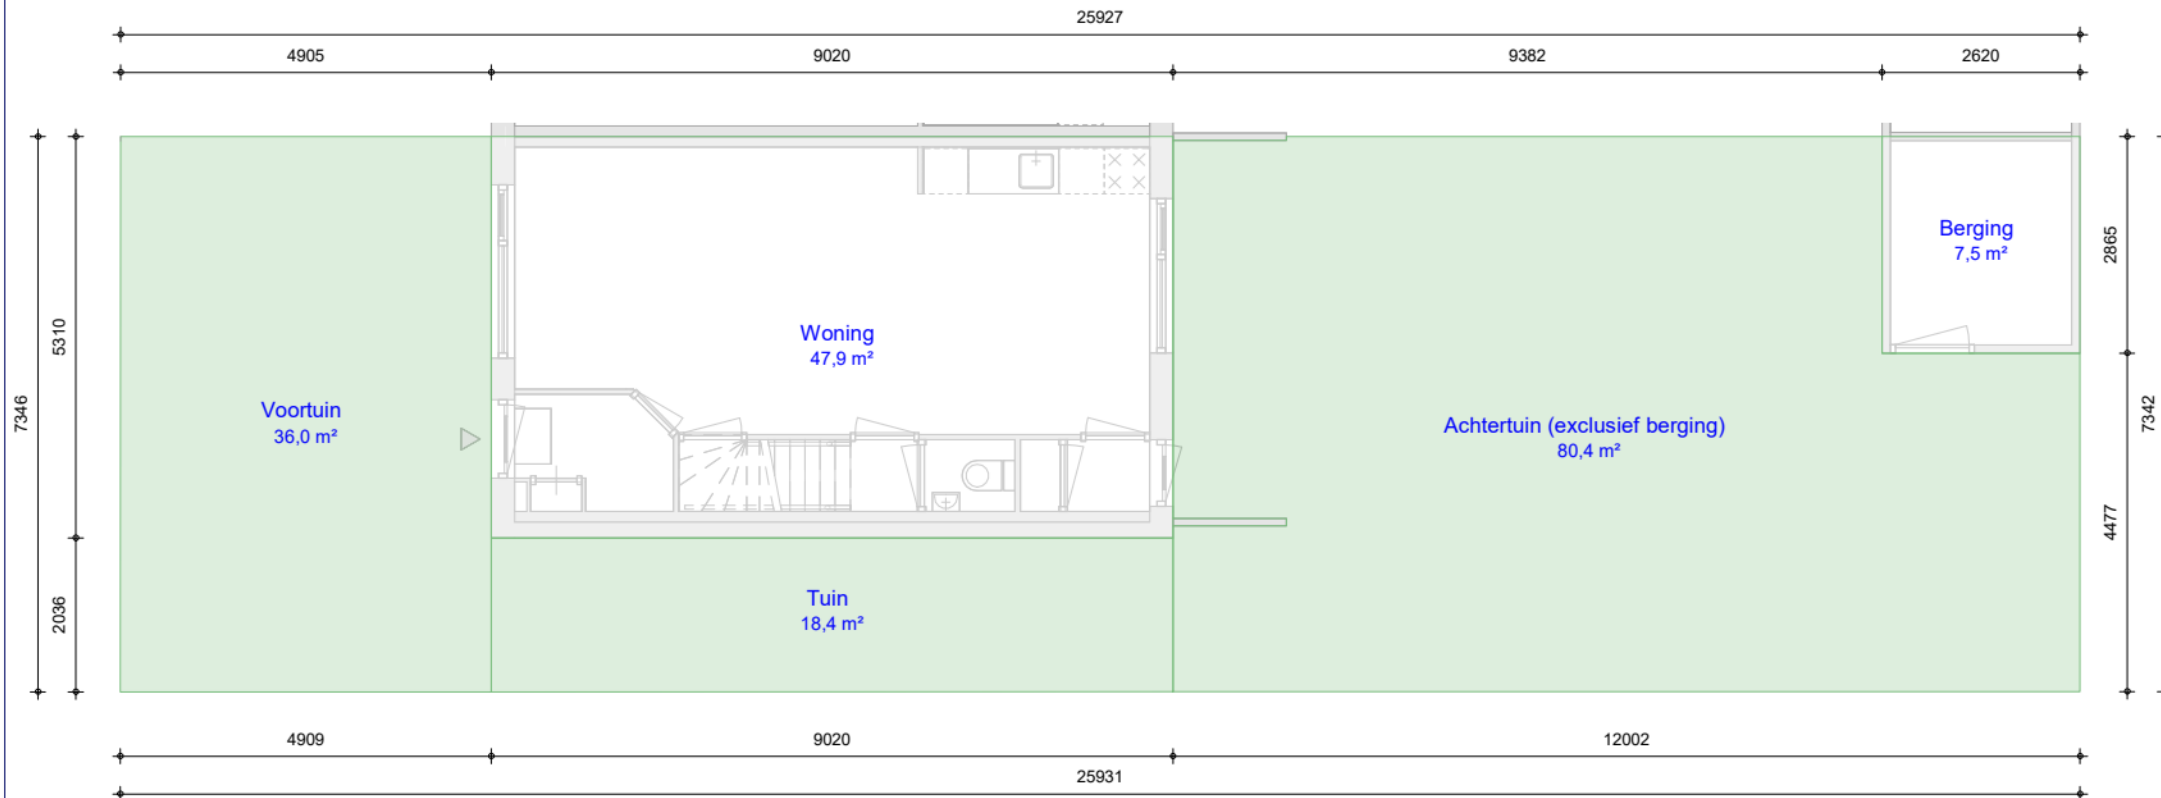

• In deze tekening zijn afmetingen in millimeters uitgedrukt en berekeningen in meters. • De oppervlakte is berekend op vloerhoogte (niet op stahoogte). • Aan deze tekening kunnen geen rechten worden ontleend. Afmetingen kunnen in werkelijkheid afwijken.



Adres : Ereprijs 118, Werkendam
Cluster : F0616-B06244

Type : XUY
VHE : E005484

Bouwjaar : 1982
Verdieping :

Formaat : A4, 1:100
Datum : 05-01-2025

**BAZALT
WONEN**