


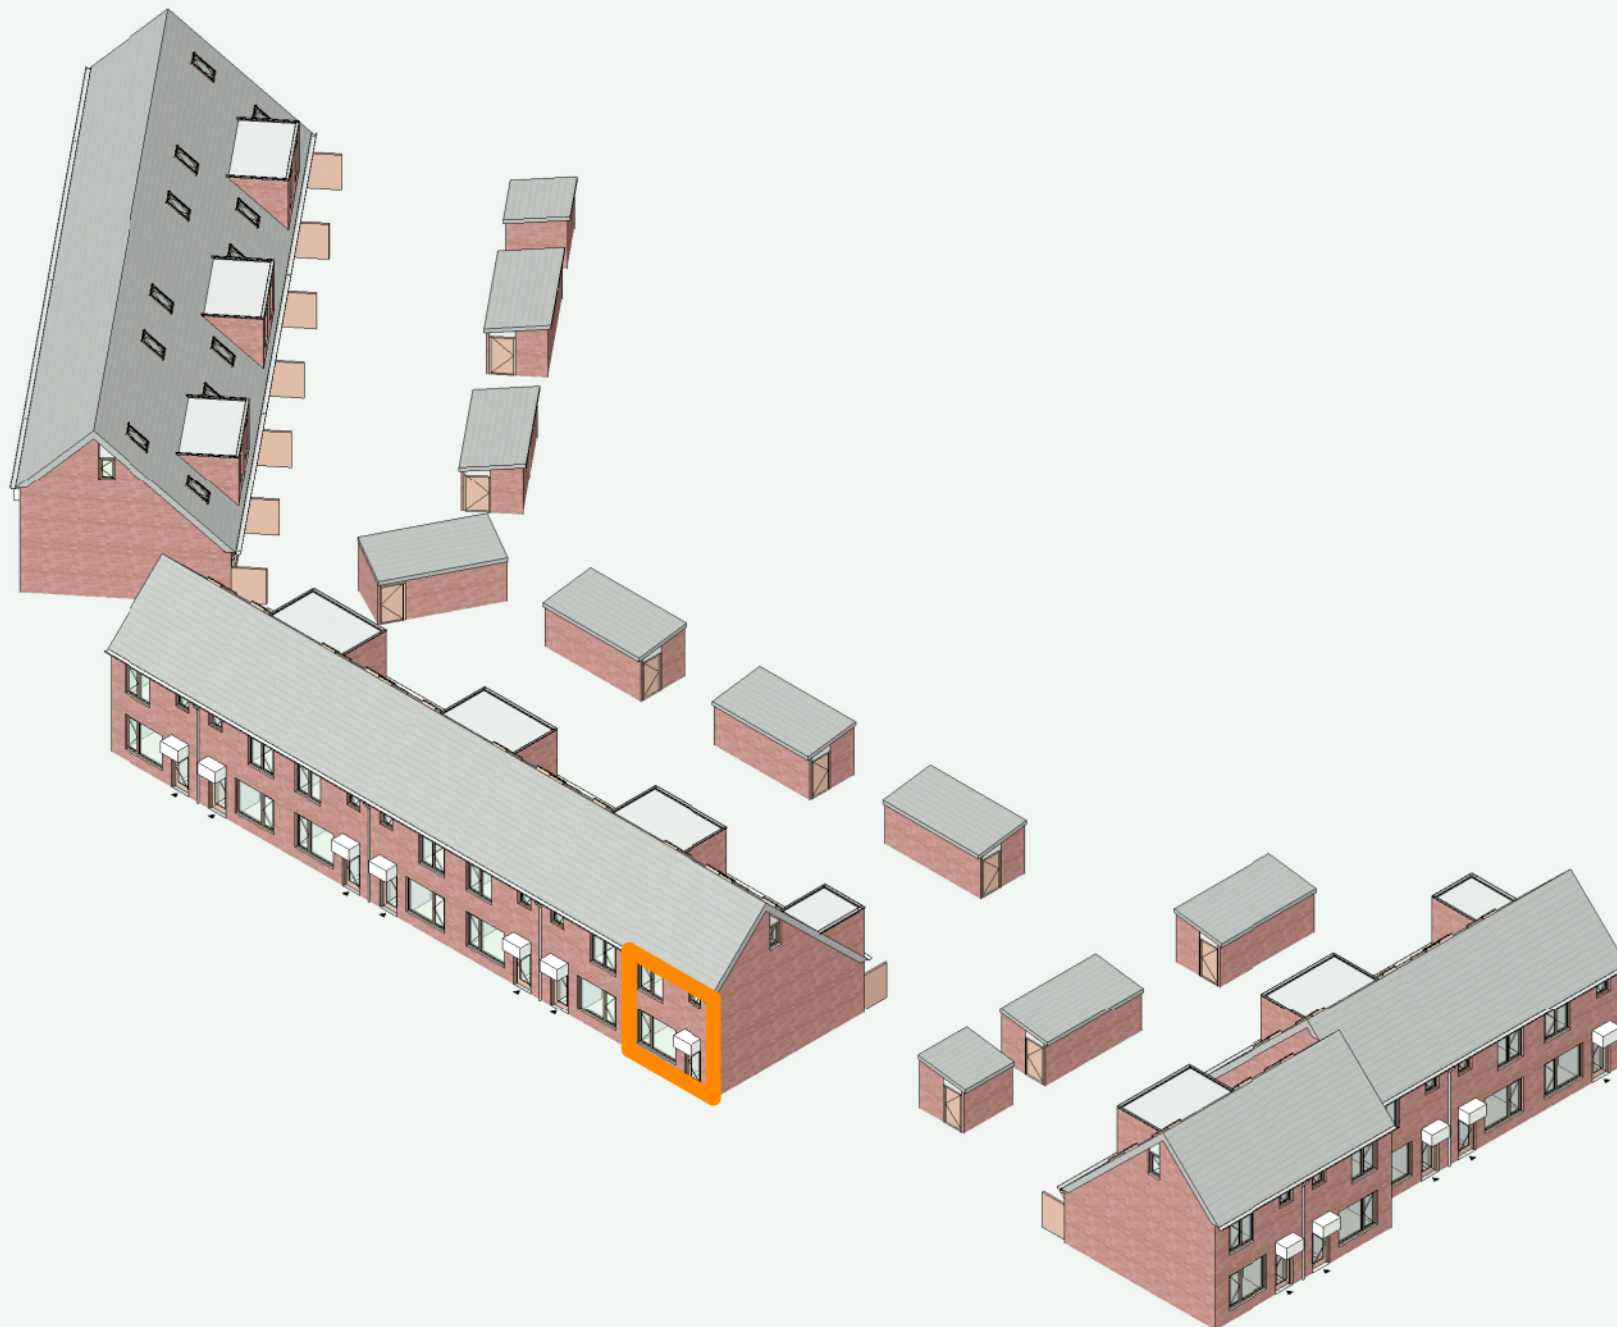

• In deze tekening zijn afmetingen in millimeters uitgedrukt en berekeningen in meters. • De oppervlakte is berekend op vloerhoogte (niet op stahoogte). • Aan deze tekening kunnen geen rechten worden ontleend. Afmetingen kunnen in werkelijkheid afwijken.

Adres : Ereprijs 118, Werkendam

Cluster : F0616-B06244

Type : XUY

VHE : E005484

Bouwjaar : 1982

Verdieping : Bg, 1e, 2e

Formaat : A4

Datum : 05-01-2025

**BAZALT
WONEN**