
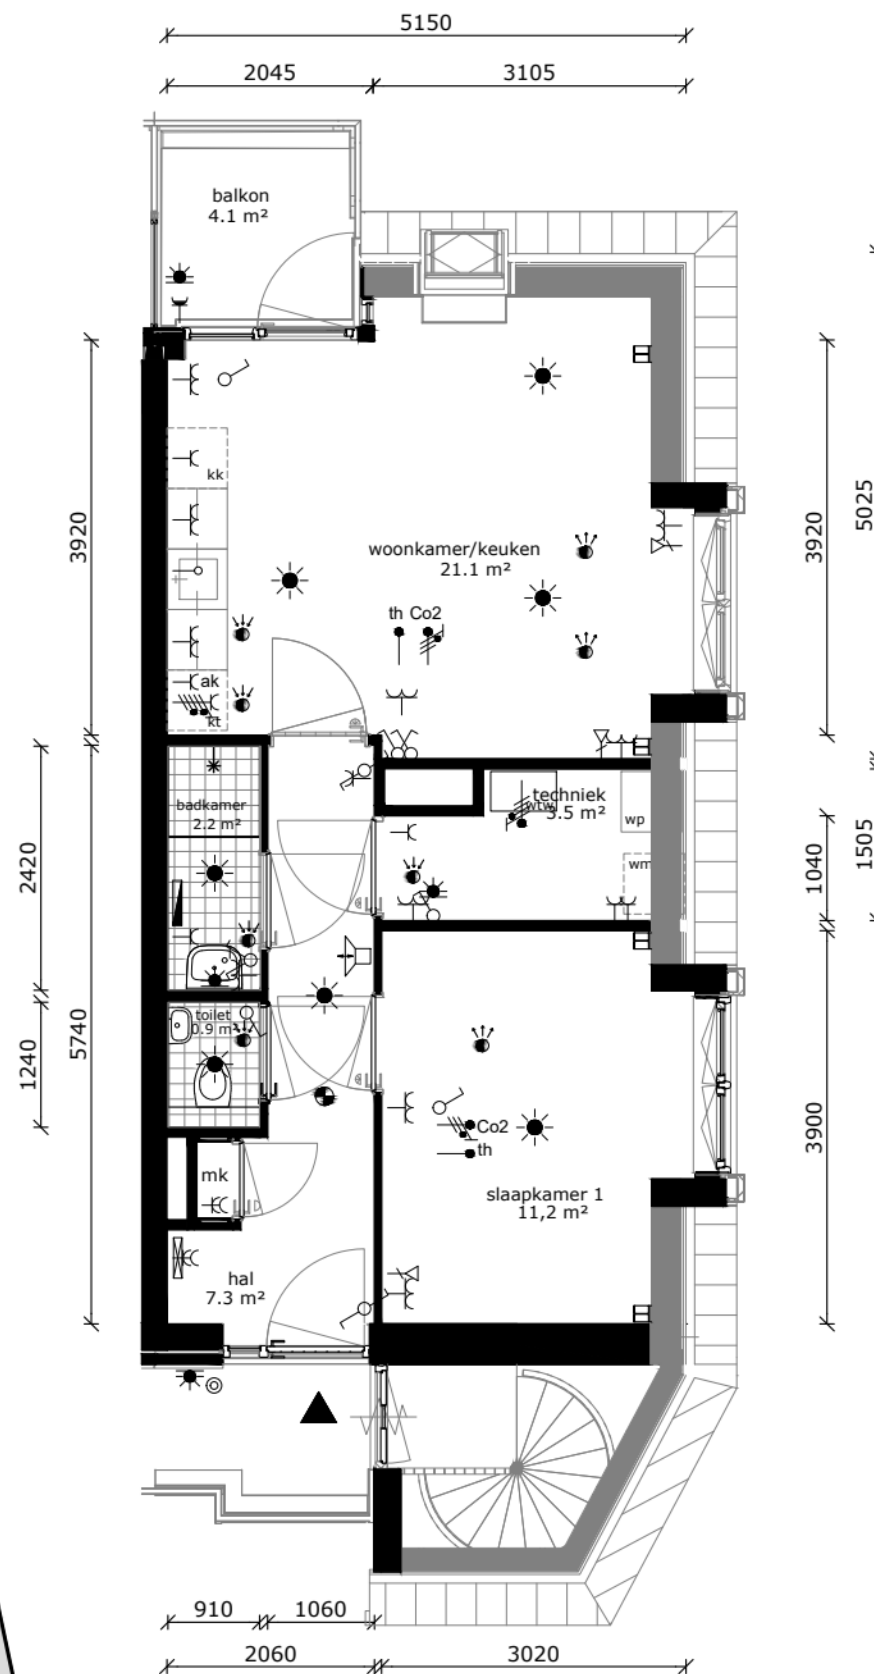
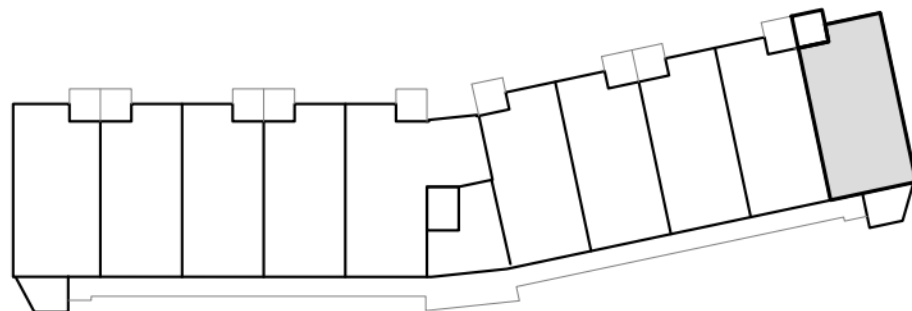


Omschrijving	Rc (m2.K/W)
begane grondvloer	>3,70
gevels	>4,70
dak	>6,30
Energie label	A+++

Wijze van ventileren : WTW met mechanische af- en toevoer
Wijze van verwarmen : individuele warmtepomp, vloerverwarming,
badkamer: vloerverwarming + e-radiator

lengte keukenblok	1800mm
buitenruimte	4,1 m ²

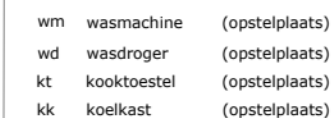

COMPLEX : 12690000
ADRES : P.H. Saanlaan 126
BOUWJAAR : 2025
OPMERKING : kleine afwijkingen mogelijk

Aan deze tekeningen kunnen geen rechten worden ontleend

WONINGTYPE : Asp' SH
VERDIEPING : 3e verdieping
AANTAL KAMERS : 2
STATUS : definitief
DATUM : 10-10-2025

