



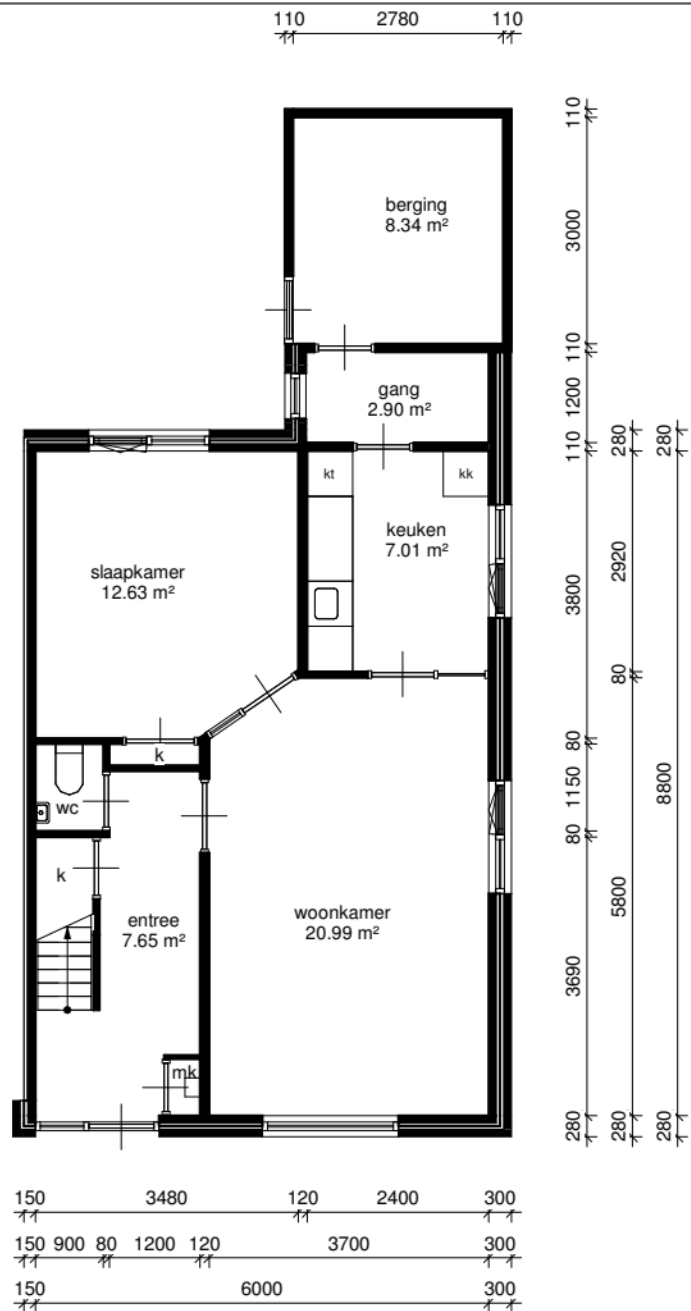

begane grond

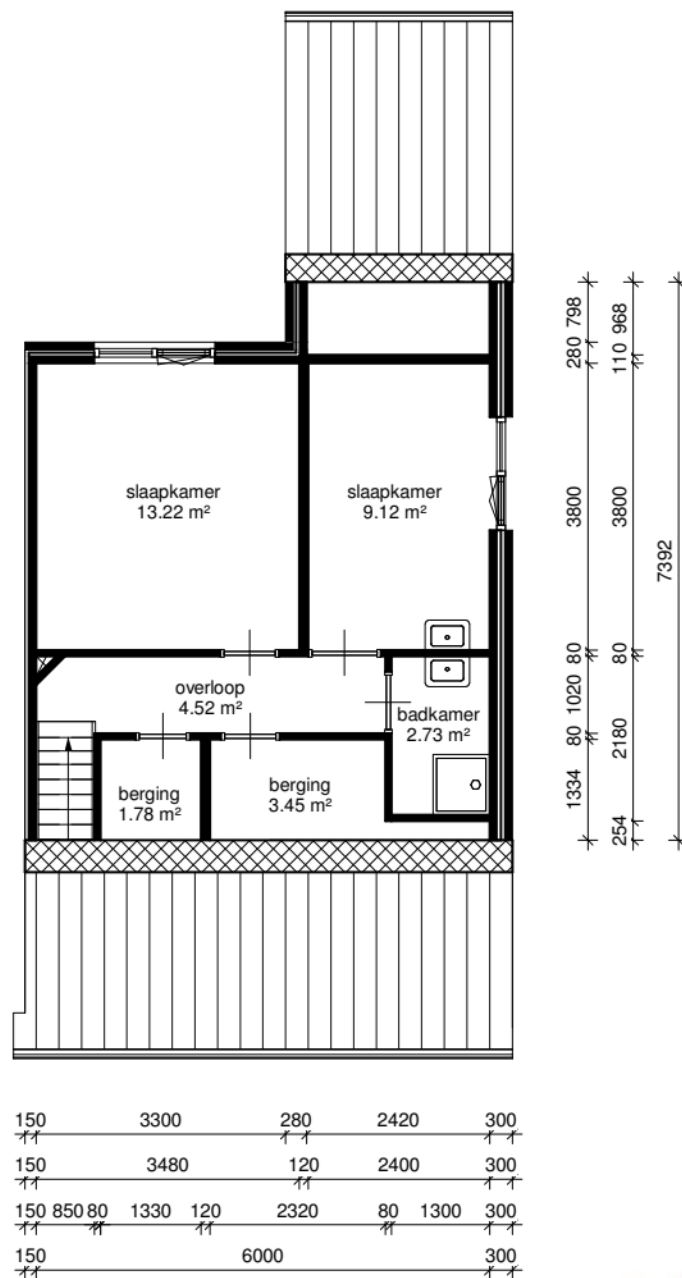

eerste verdieping

wold & waard

Adres: Suwemaheerd 3
Postcode: 9363JB Marum
Schaal: 1 : 100
Datum: 04-11-2023
hitech Real Estate Consulting Partner
Alle maten zijn onder voorbehoud en aan deze tekening kunt u geen rechten ontleenen