


LEGENDA

- k = kast
- mk = meterkast
- mv = mechanische ventilatiebox
- kk = opstelplaats koelkast
- kt = opstelplaats kooktoestel
- ww = warmwatertoestel

- vw = opstelplaats vaatwasser
- wm = opstelplaats wasmachine
- bk = bovenkast
- d = douche
- CV = centrale verwarming

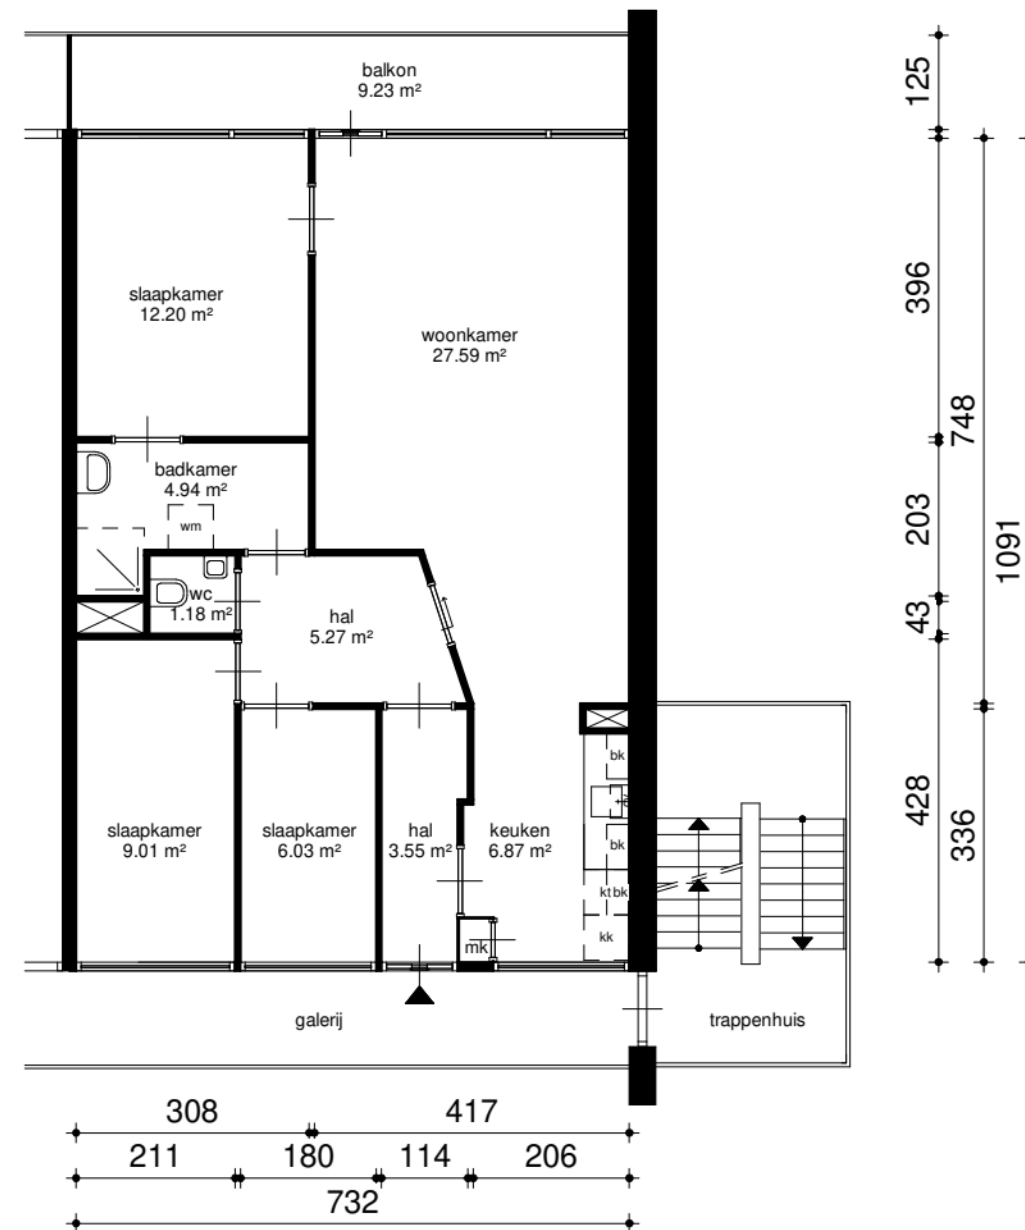

GBO
totaal woning opp.: 86.28 ...
BVO
totaal woning opp.: 94.41 ...
VVO
totaal woning opp.: 86.88 ...



Adres: Weegbreestraat 479		
Postcode: 3765 XN SOEST	Complex: 2191100	
OGE-nummer: 127940	Type: Weegbreestraat479	
Schaal: 1 : 100	Formaat: A4	
Datum: 28-12-2023	Getekend door: MC	

Aan deze tekening kunnen geen rechten ontleend worden. De vermeldte maten zijn indicatief en kunnen door afwijking van de daadwerkelijke maten.