


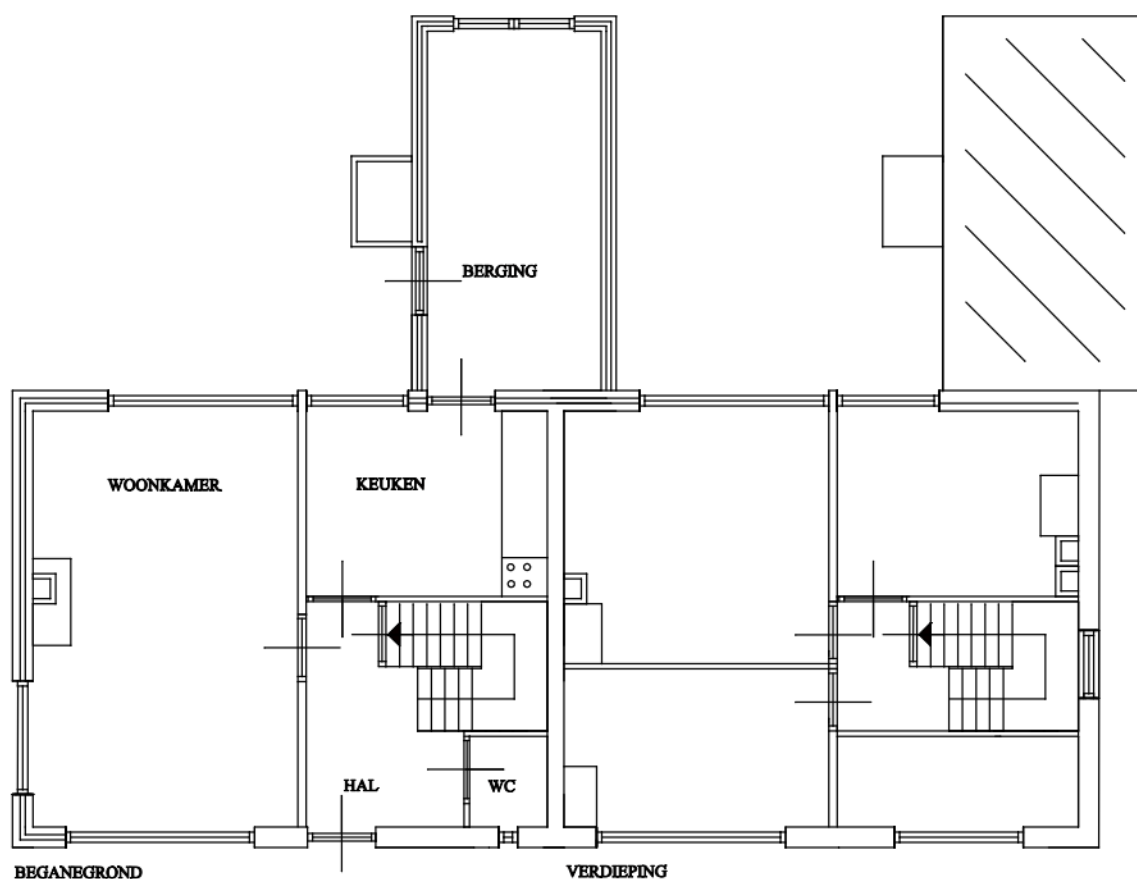

Pr. Bernhardstraat 7-29 type A

810 Zoutkamp

schaal 1:100 get.: 2008