

TECHNISCHE GEGEVENS

Omschrijving	Rc (m2.K/W)
vloeren	-
gevels	1,45
dak	1,46
index energie	-

Wijze van ventileren: natuurlijke toevoer en mechanische afvoer
Wijze van verwarmen:

OPPERVLAKTEN (conform NEN 2580)

Omschrijving	vloeroppervlakte (m2 NVO)
--------------	---------------------------


entree	8,17m ²
toilet	1,06m ²
woonkamer	51,50m ²
keuken	5,60m ²
lengte aanrechtblad	1800mm

badkamer	5,50m ²
slaapkamer	23,77m ²


balkon	3,78m ²
berging	5,34m ²

Totaal GO (dit is inclusief de wanden)	ca. 105,49m ²
---	--------------------------

glasopp.	ca. 10,93m ²
----------	-------------------------

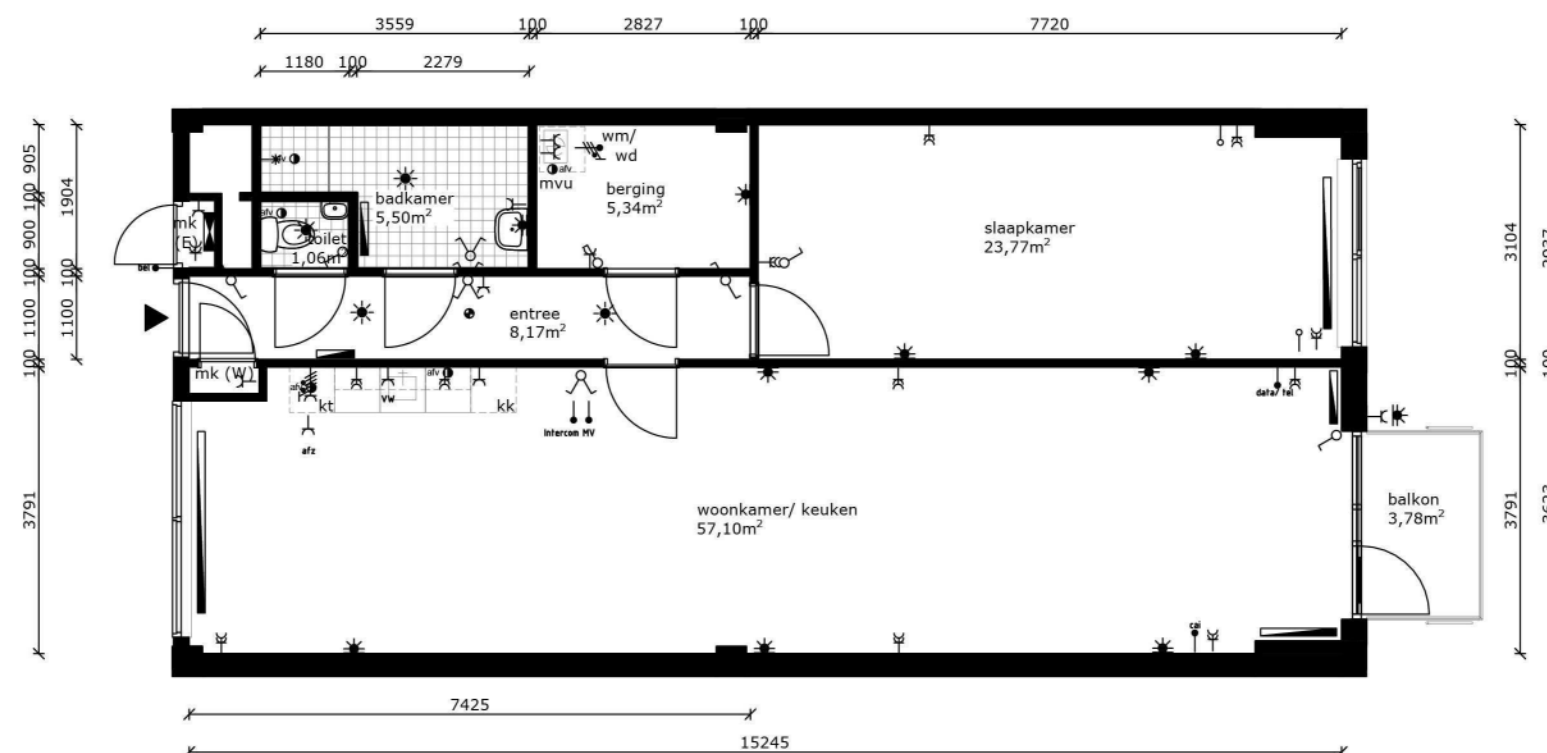

- wandlichtpunt
- plafondlichtpunt
- wandcontactdoos dubbel geaard
- wandcontactdoos enkel geaard
- schakelaar
- mv mech. ventilatieschakelaar
- wisselschakelaar
- serieschakelaar
- bedrade leiding
- onbedrade leiding
- telecom aansluiting
- antenne installatie
- thermostaat
- perilex (tbv kooktoestel)
- radiator
- rookmelder
- afvoerpunt tbv mv
- stadsverwarming
- meterkast
- mvu mechanische ventilatie unit
- vaatwasser
- afzuigkap
- wasmachine (opstelplaats)
- wasdroger (opstelplaats)
- kooktoestel (opstelplaats)
- koelkast (opstelplaats)

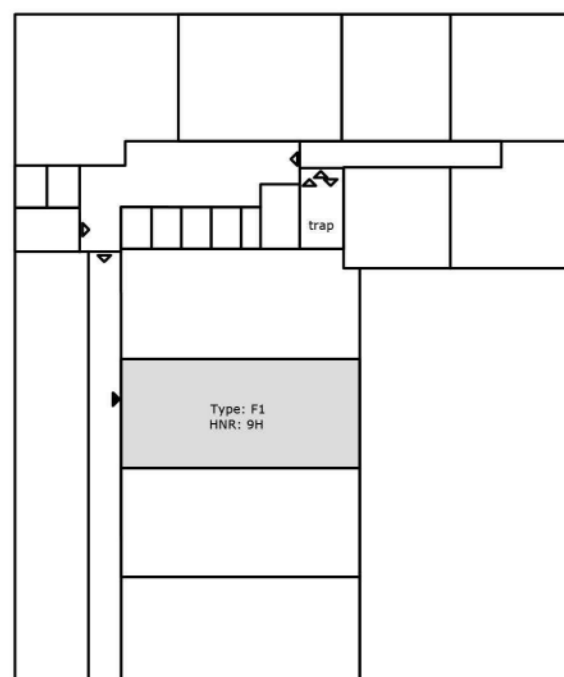

COMPLEX : 400970
ADRES : Wagenmakerbaan 9H
BOUWJAAR : 2017
OPMERKING : geringe afwijking mogelijk
Aan deze tekeningen kunnen geen rechten worden ontleend

WONINGTYPE : F1 sh
VERDIEPING : 2e verdieping
AANTAL KAMERS : 2
DATUM : 17-11-2017
WIJZIGING : 15-01-2018

