


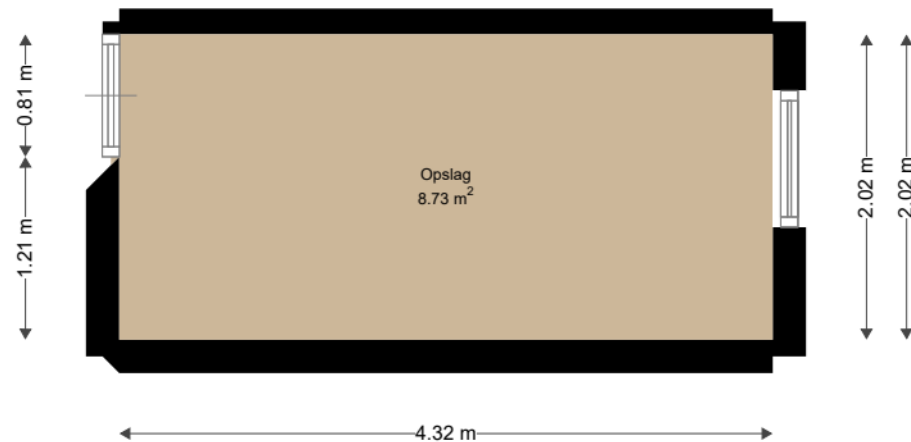

WOON
KRACHT
10

Adres: Rembrandtstraat 6
3331CP ZWIJNDRECHT

Verdieping: Begane grond

Schaal: 1:50

Datum: 14-09-2022

Organisatie: Woonkracht10



**WOON
KRACHT
10**

Adres: Rembrandtstraat 6
3331CP ZWIJNDRECHT

Verdieping: Tweede verdieping

Schaal: 1:50

Datum: 14-09-2022

Organisatie: Woonkracht10