


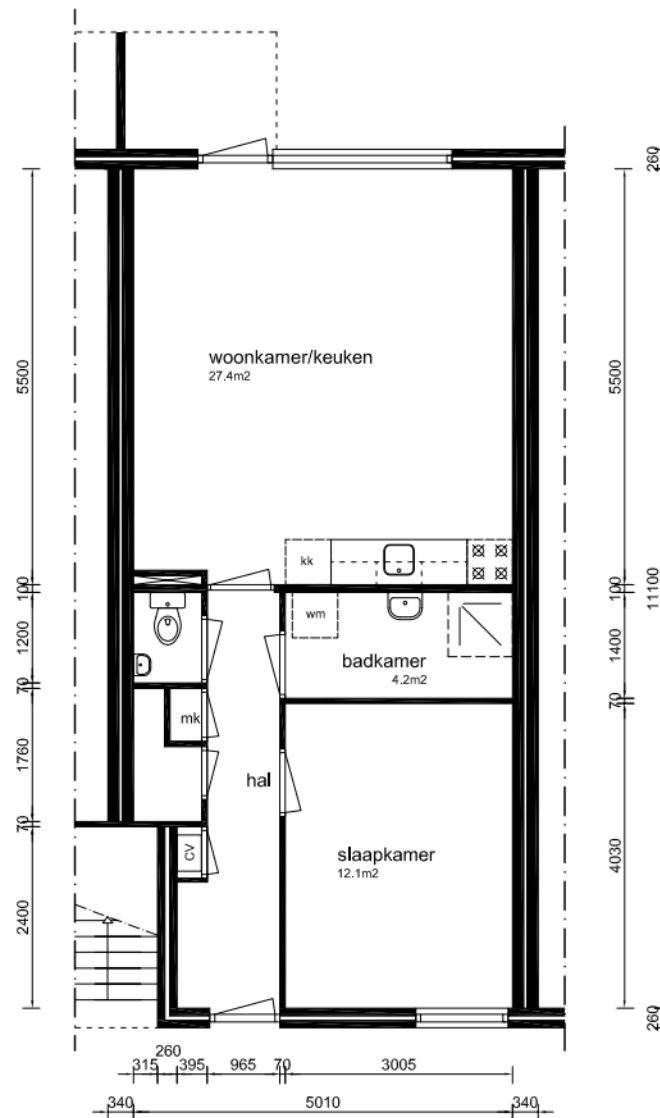

begane grond

GO=54.1m2

Aan deze tekeningen kunnen geen rechten worden ontleend. De maten kunnen in werkelijkheid afwijken.

Complexnr.	type	subtype	Straat	schaal 1:100
40130	A	TS	Schakel 132	datum: 21-01-2020
				Bestand: 40130-A-TS-132