


Berging
GO extern 4,90 m²

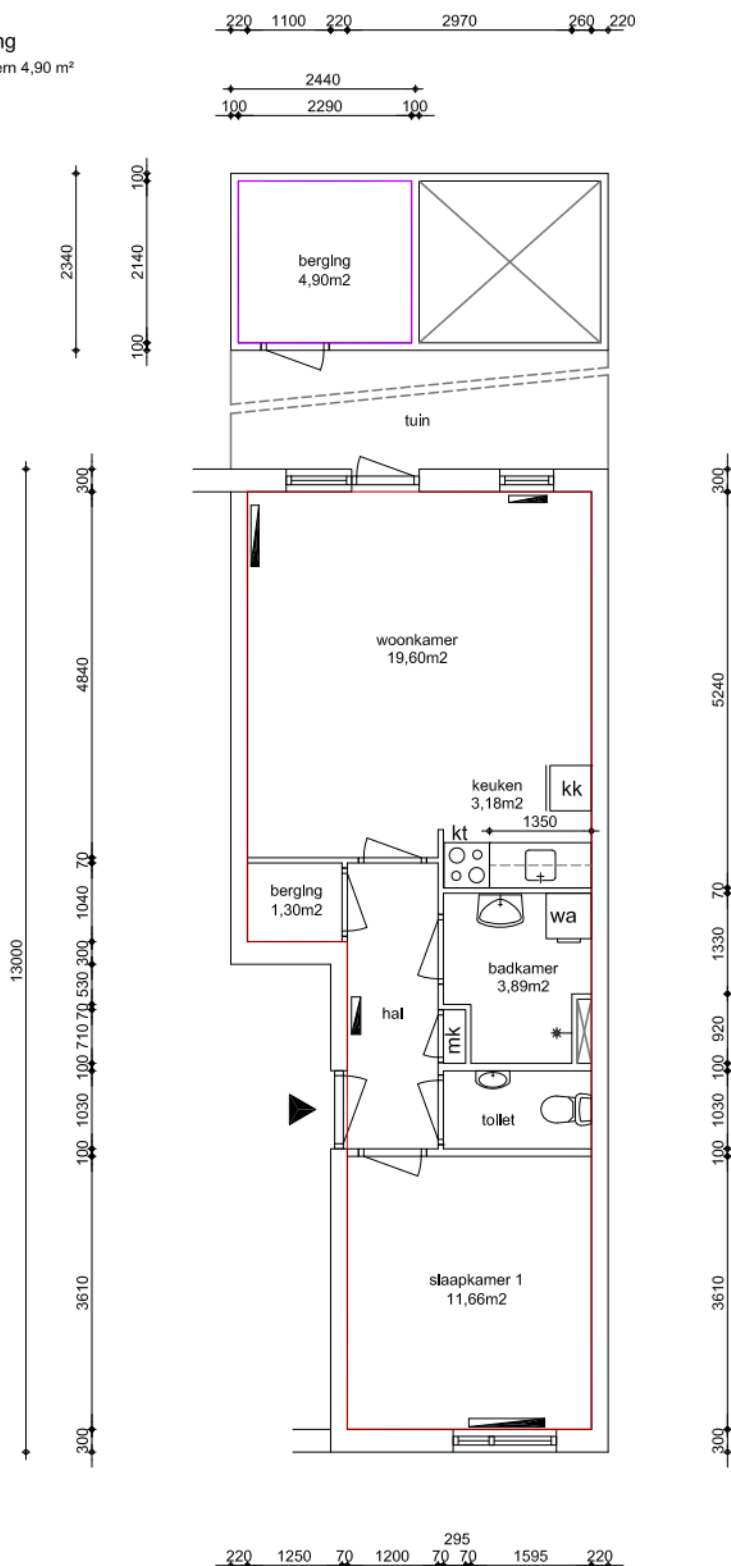

Renvooi



metseiwerk
kalkzandsteen
beton
lichte scheidingswand
houtskeletbouw
voorzetwand + isolatie
meterkast
mechanische ventilatie unit
plaatsingsruimte koelkast, kooktoestel, wasautomaat
opstelplaats cv-ketel
opstelplaats geiser
opstelplaats moederhaard
plaatsingsruimte gaskachel
radiator

begane grond
GO wonen 47,91 m²

GO wonen:	47,91 m ²
GO overig intern:	0,00 m ²
GO overig extern:	4,90 m ²

Maatvoering is in millimeters, en is slechts ter indicatie !
Alle op de tekening aangegeven maten zijn "circa" maten.
Er kunnen geen rechten aan de tekening worden ontleend

onderwerp

Kompasplein 14, Kudelstaart Woningtype A

datum 30-04-2021	getekend	schaal 1:100	OGE nr. E-0056529
gewijzigd	gewijzigd	gewijzigd	tekeningform A4

Arlandaweg 88, Postbus 67065, 1060 JB Amsterdam , telefoon nr. 020-6801801