


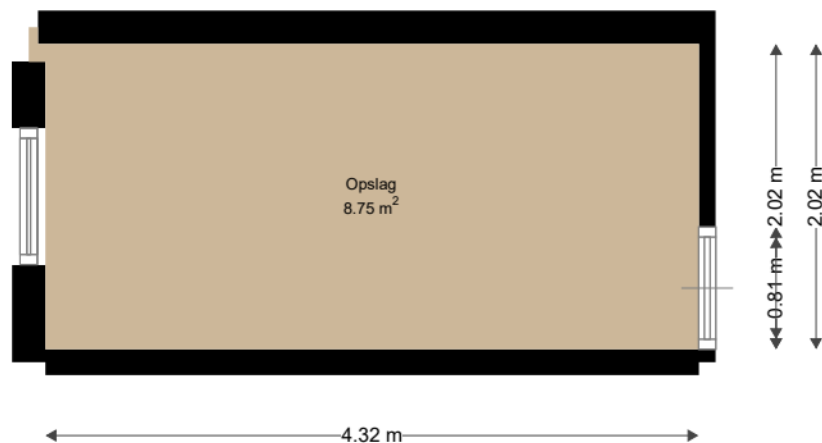

WOON
KRACHT
10


Adres: Rembrandtstraat 4
3331CP ZWIJNDRECHT

Verdieping: Begane grond

Schaal: 1:50

Datum: 14-09-2022

Organisatie: Woonkracht10

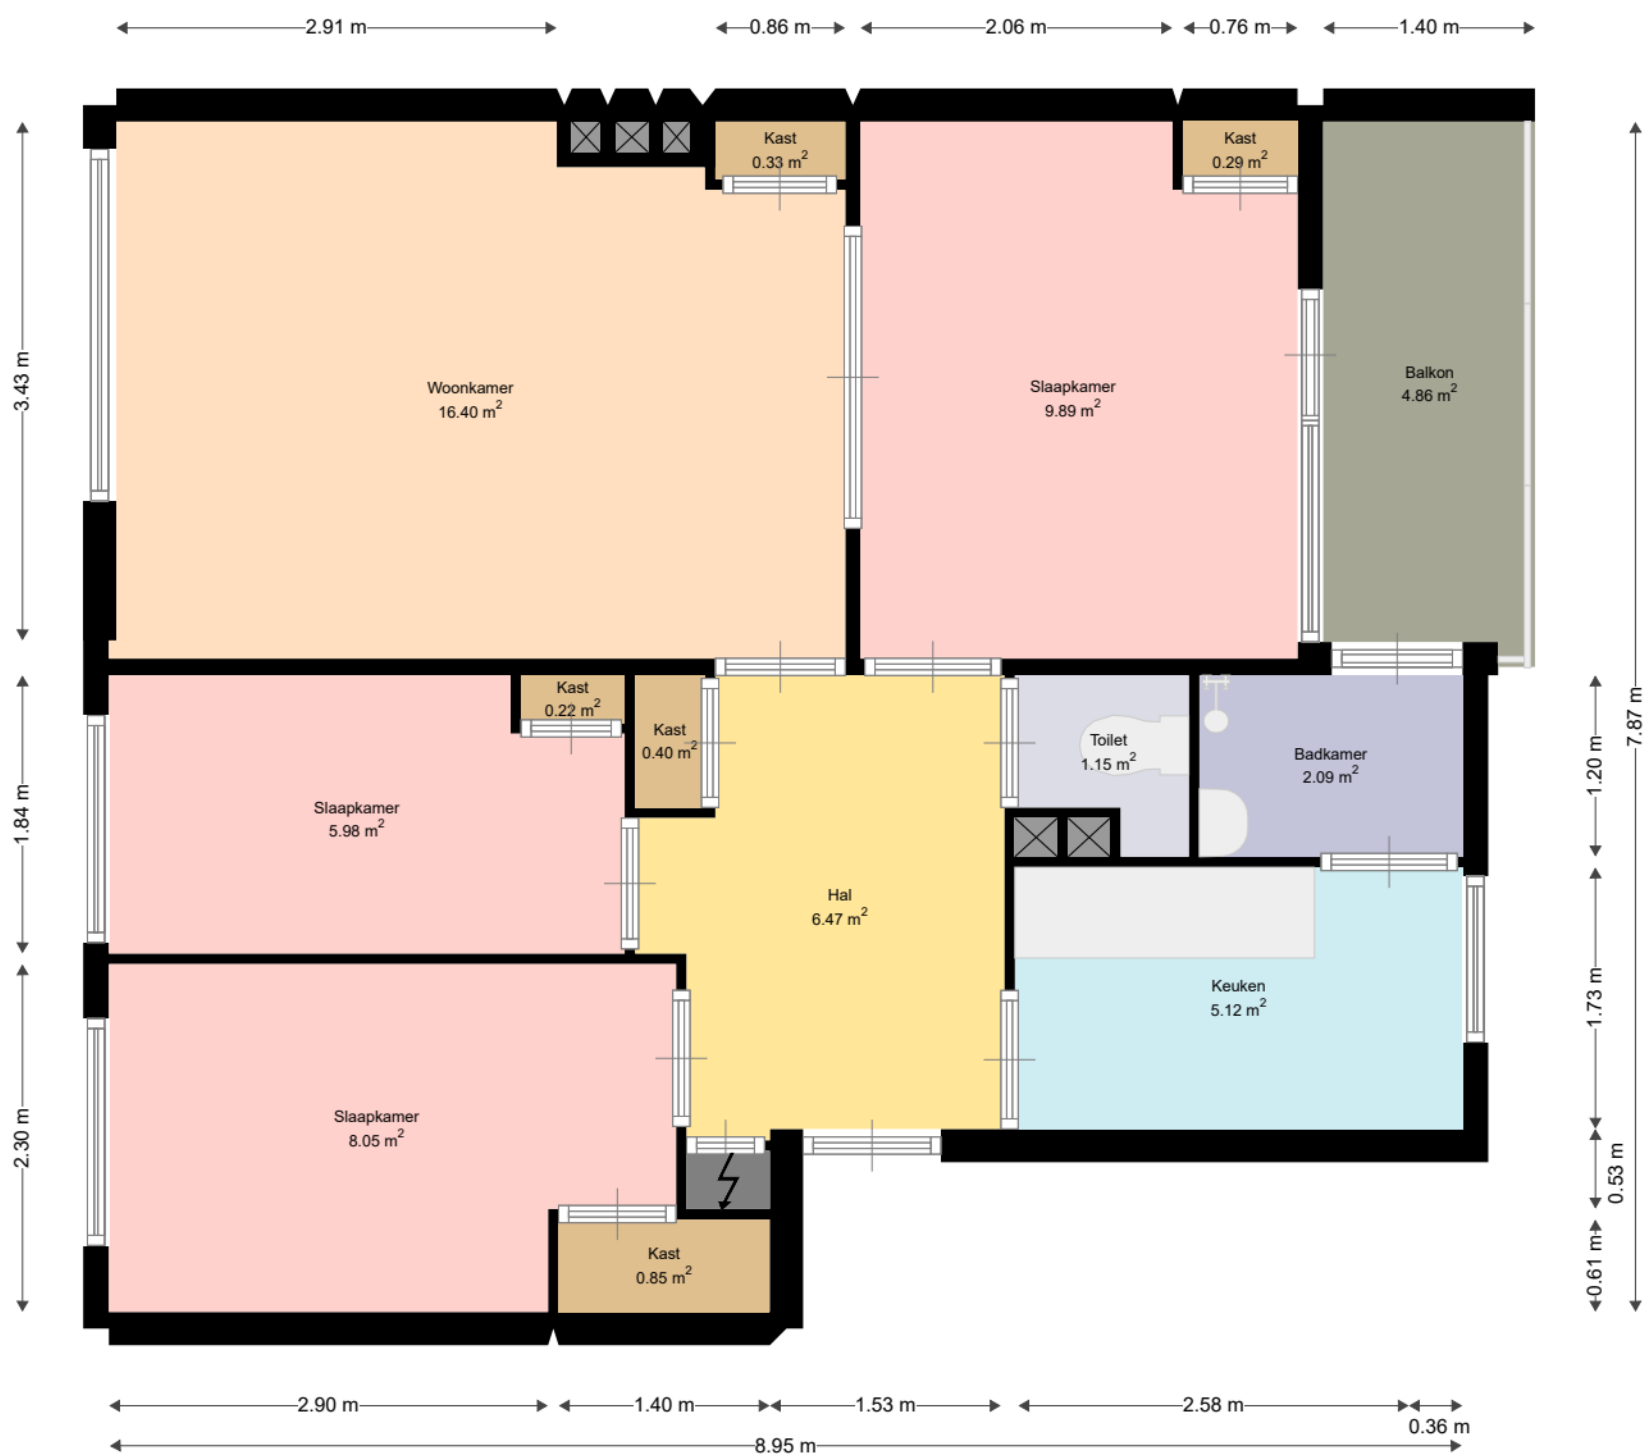

WOON
KRACHT
10

Adres: Rembrandtstraat 4
3331CP ZWIJNDRECHT

Verdieping: Eerste verdieping
Schaal: 1:50
Datum: 14-09-2022

Organisatie: Woonkracht10