


-

Concordiastraat 23A

datum 27-07-2012	getekend DBA	schaal 1:100	tekeningform A4	9741BA23A
---------------------	-----------------	-----------------	--------------------	-----------

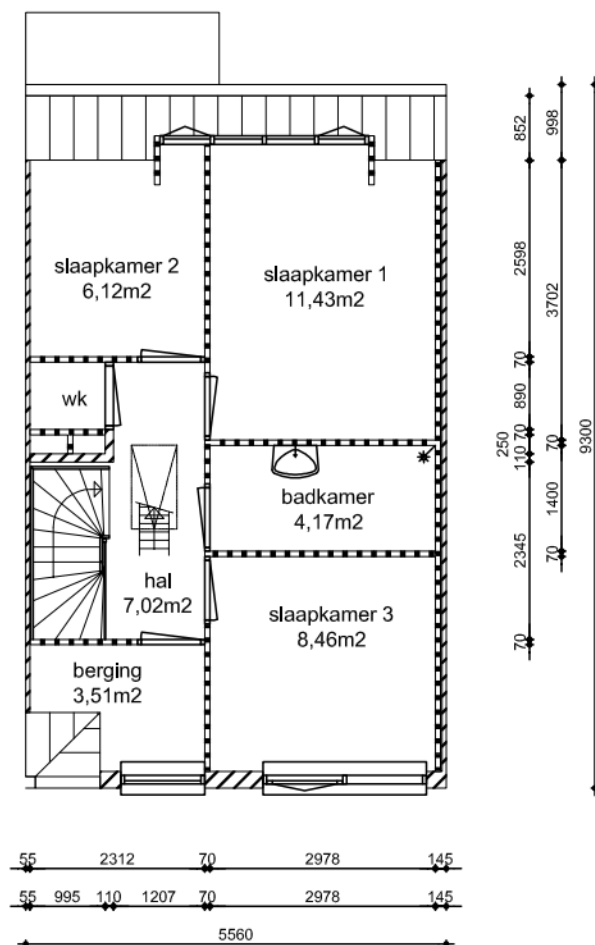

			23A			

- metseiwand
- kalkzandsteen
- houtskeletbouw
- voorzetwand + isolatie
- beton
- lichte scheidingswand
- meterkast
- mechanische ventilatie-unit
- opstelplaats moederhaard
- gaskachel
- radiator
- koelkast, kooktoestel, wasautomaat
- cv-ketel
- geiser



Maatvoering is in millimeters, en is slechts ter indicatie !
Alle op de tekening aangegeven maten zijn "circa" maten.
Er kunnen geen rechten aan de tekening worden ontleend

Concordiastraat 23A

datum	getekend	schaal	tekeningform	
27-07-2012	DBA	1:100	A4	9741BA23A