


Nijestee i

Adres:	Pioenstraat 122 9713 XV GRONINGEN
Verdieping:	Kelder
Schaal:	1:100
Datum:	14-01-2026
Organisatie:	Stichting Nijestee

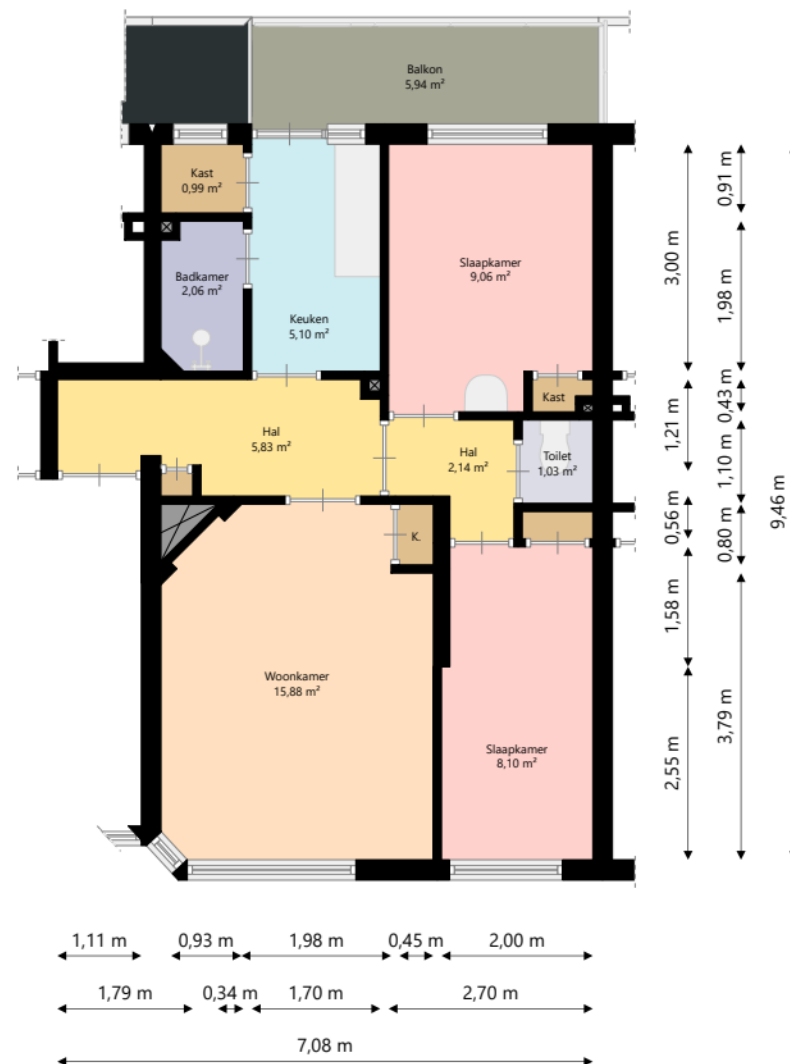

Nijestee i

Adres: Pioenstraat 122
9713 XV GRONINGEN

Verdieping: Eerste verdieping

Schaal: 1:100

Datum: 14-01-2026

Organisatie: Stichting Nijestee