


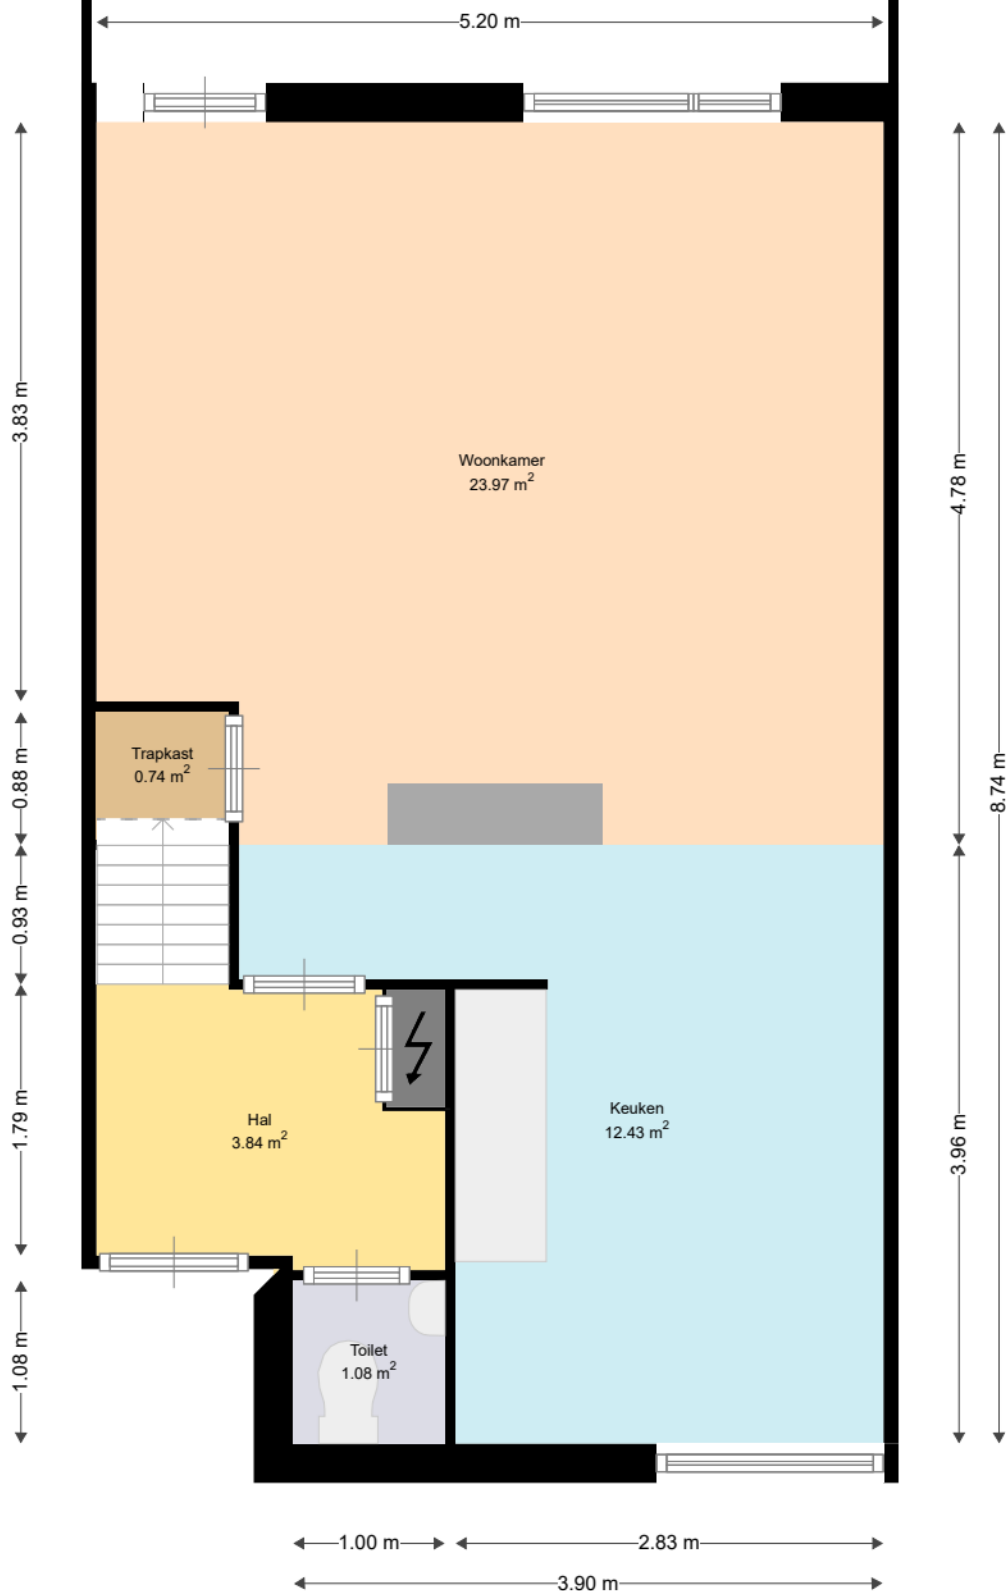

WOON
KRACHT
10


Adres: Dijkstraat 7
3353GJ PAPENDRECHT

Verdieping: Begane grond

Schaal: 1:50

Datum: 20-06-2022

Organisatie: Woonkracht10

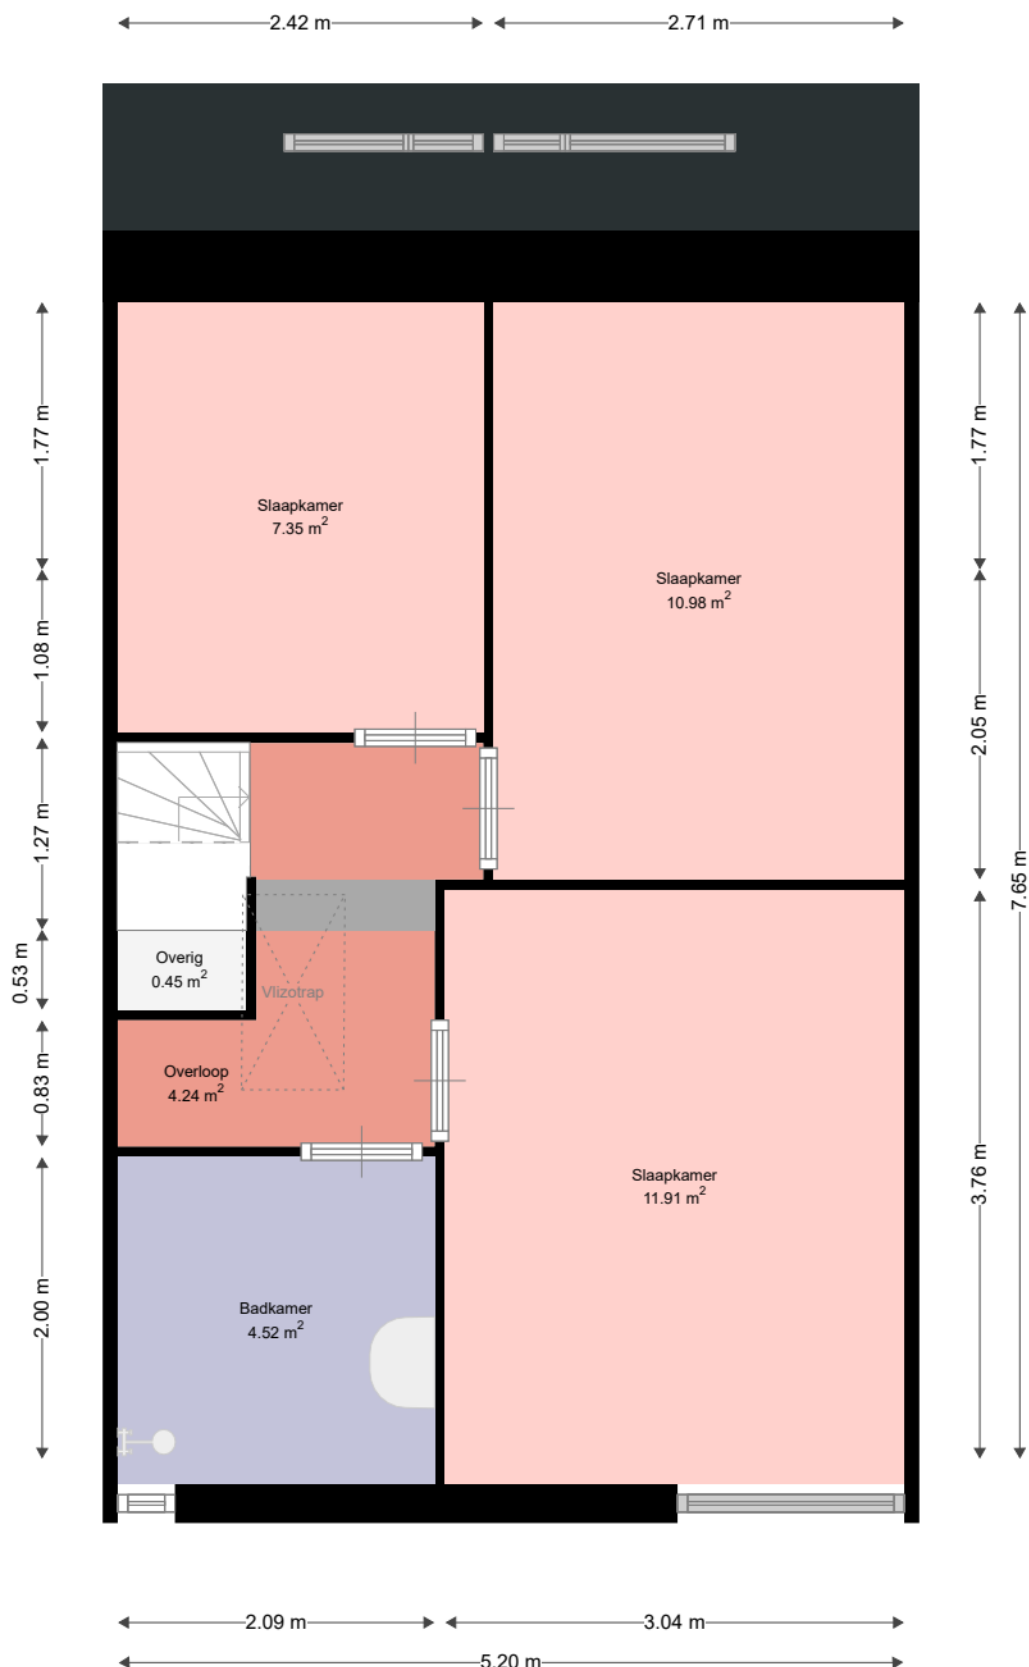

WOON
KRACHT
10


Adres: Dijkstraat 7
3353GJ PAPENDRECHT

Verdieping: Eerste verdieping

Schaal: 1:50

Datum: 20-06-2022

Organisatie: Woonkracht10

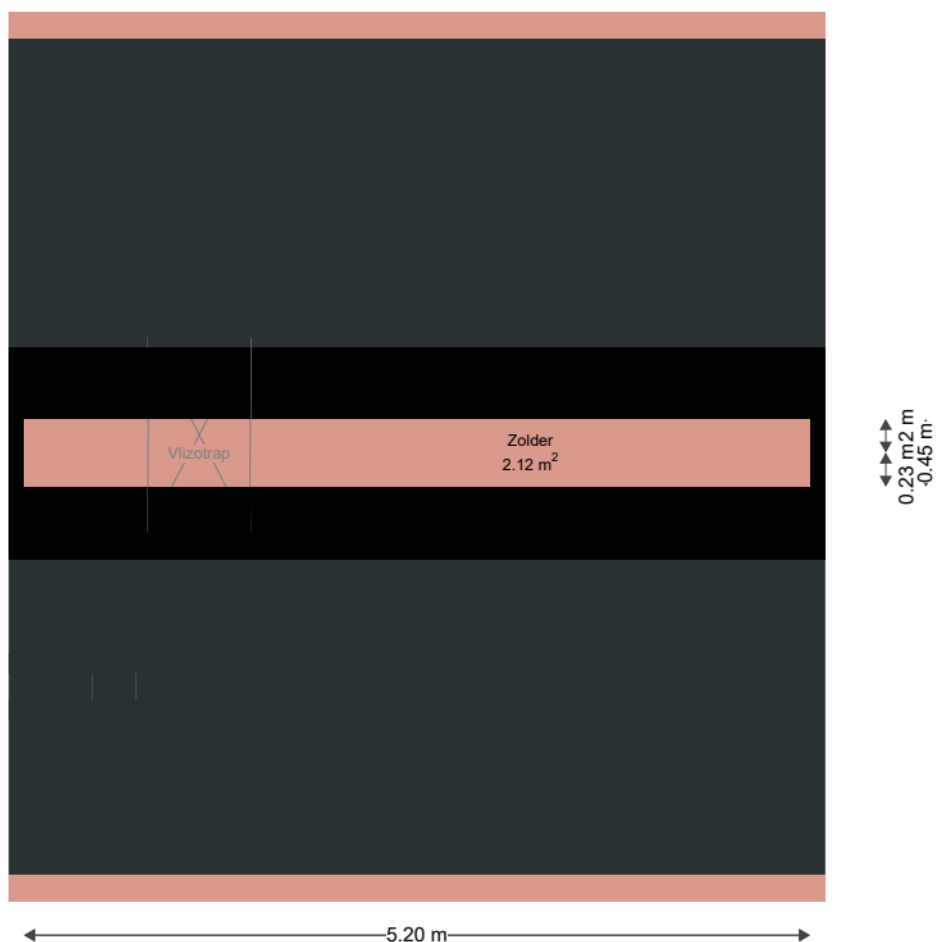

WOON
KRACHT
10

Adres: Dijkstraat 7
3353GJ PAPENDRECHT

Verdieping: Zolder
Schaal: 1:50
Datum: 20-06-2022

Organisatie: Woonkracht10