


WOON
KRACHT
10

Adres:	Leeuwerikstraat 142 3353AT PAPENDRECHT
Verdieping:	Begane grond
Schaal:	1:100
Datum:	24-03-2025
Organisatie:	Stichting Woonkracht10

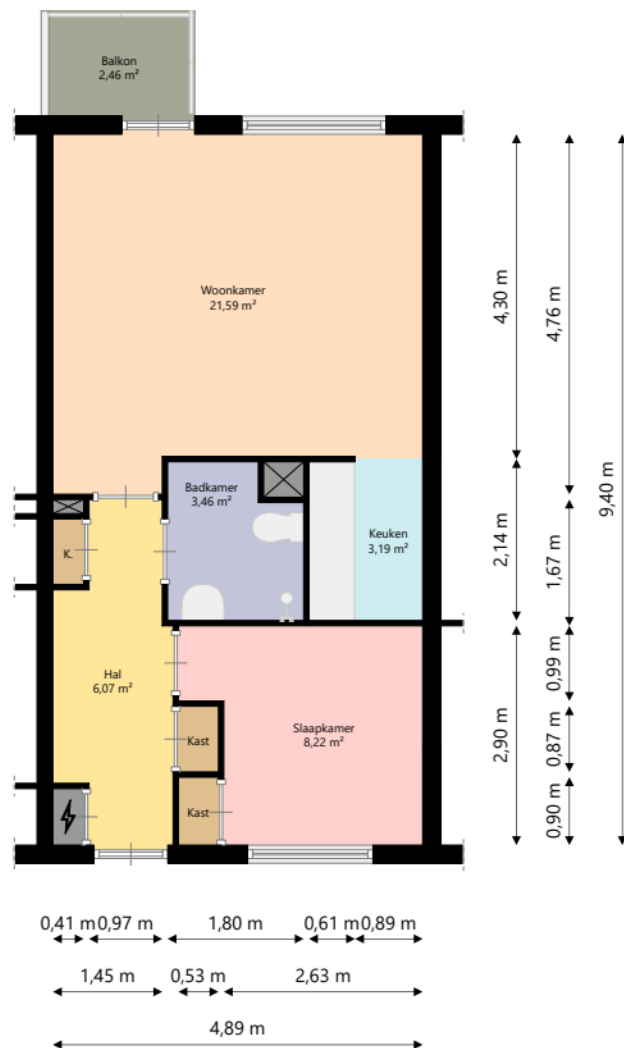

WOON
KRACHT
10

Adres: Leeuwerikstraat 142
3353AT PAPENDRECHT

Verdieping: Derde verdieping

Schaal: 1:100

Datum: 24-03-2025

Organisatie: Stichting Woonkracht10