


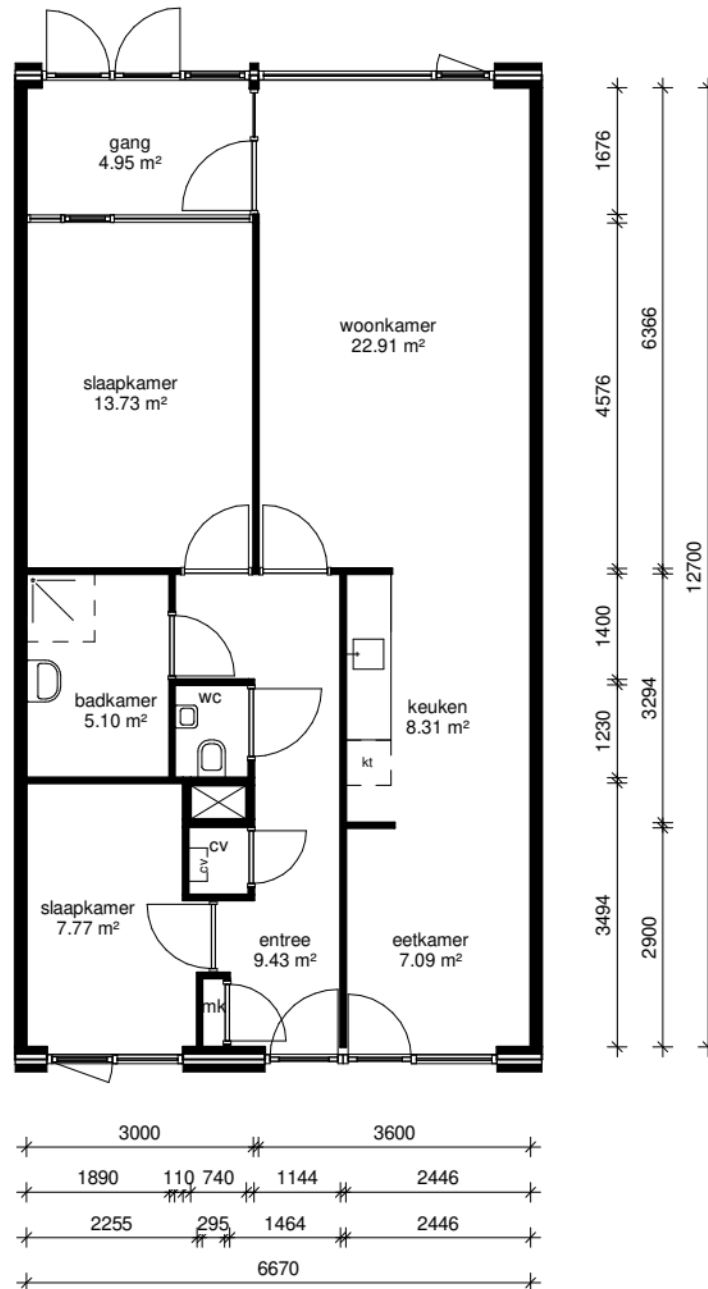

begane grond



Mozaïek Wonen

Adres: Marga Klompestraat 8	
Postcode: 2805CX GOUDA	
Schaal: 1 : 100	Formaat: A4
Datum: 23-03-2021	Getekend door: MC
 Modelleer Compagnie	

Spoetnik 30, 3824 MG Amersfoort
 Alle maten zijn onder voorbehoud en een kleine afwijking kan u geen rechten opleveren