


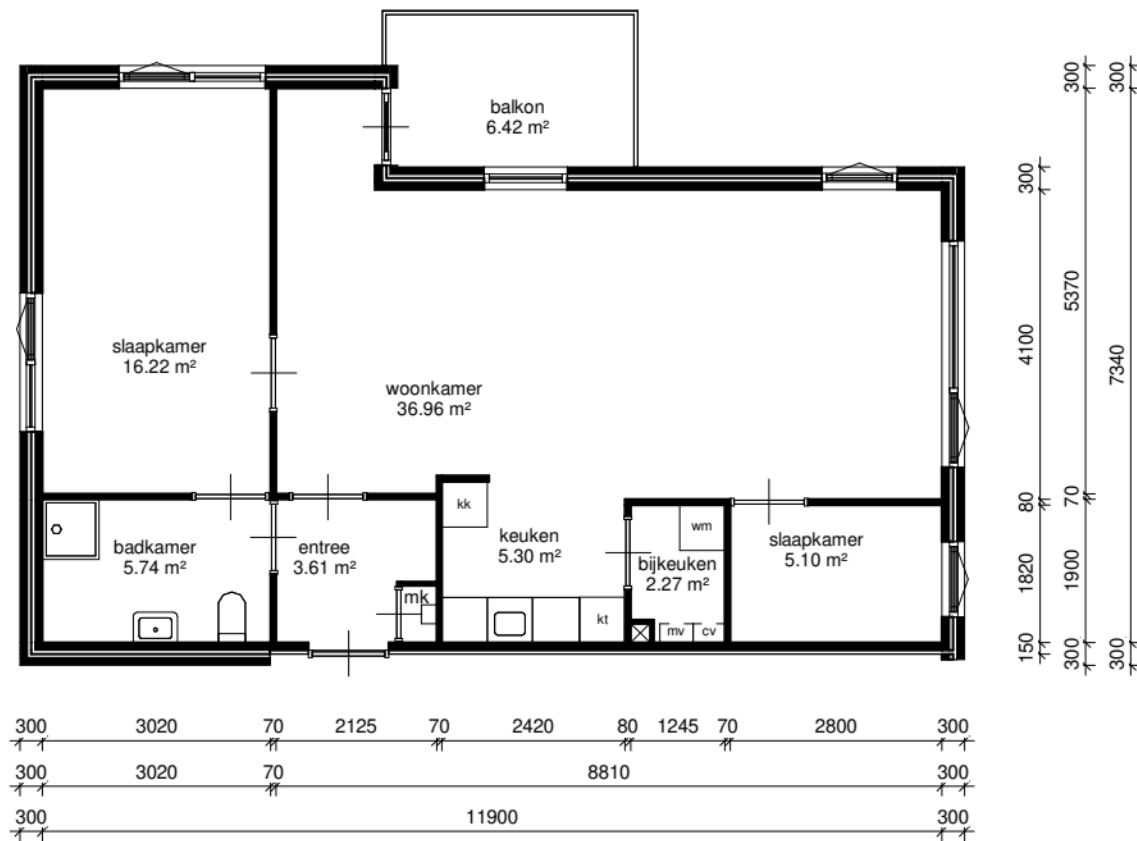

eerste verdieping

wold & waard

Adres: Meester Luinenburgstraat 24
Postcode: 9354BW Zevenhuizen
Schaal: 1 : 100
Datum: 12-01-2022
hitech Real Estate Consulting Partner

Alle maten zijn onder voorbehoud en aan deze tekening kunt u geen rechten ontleenen