


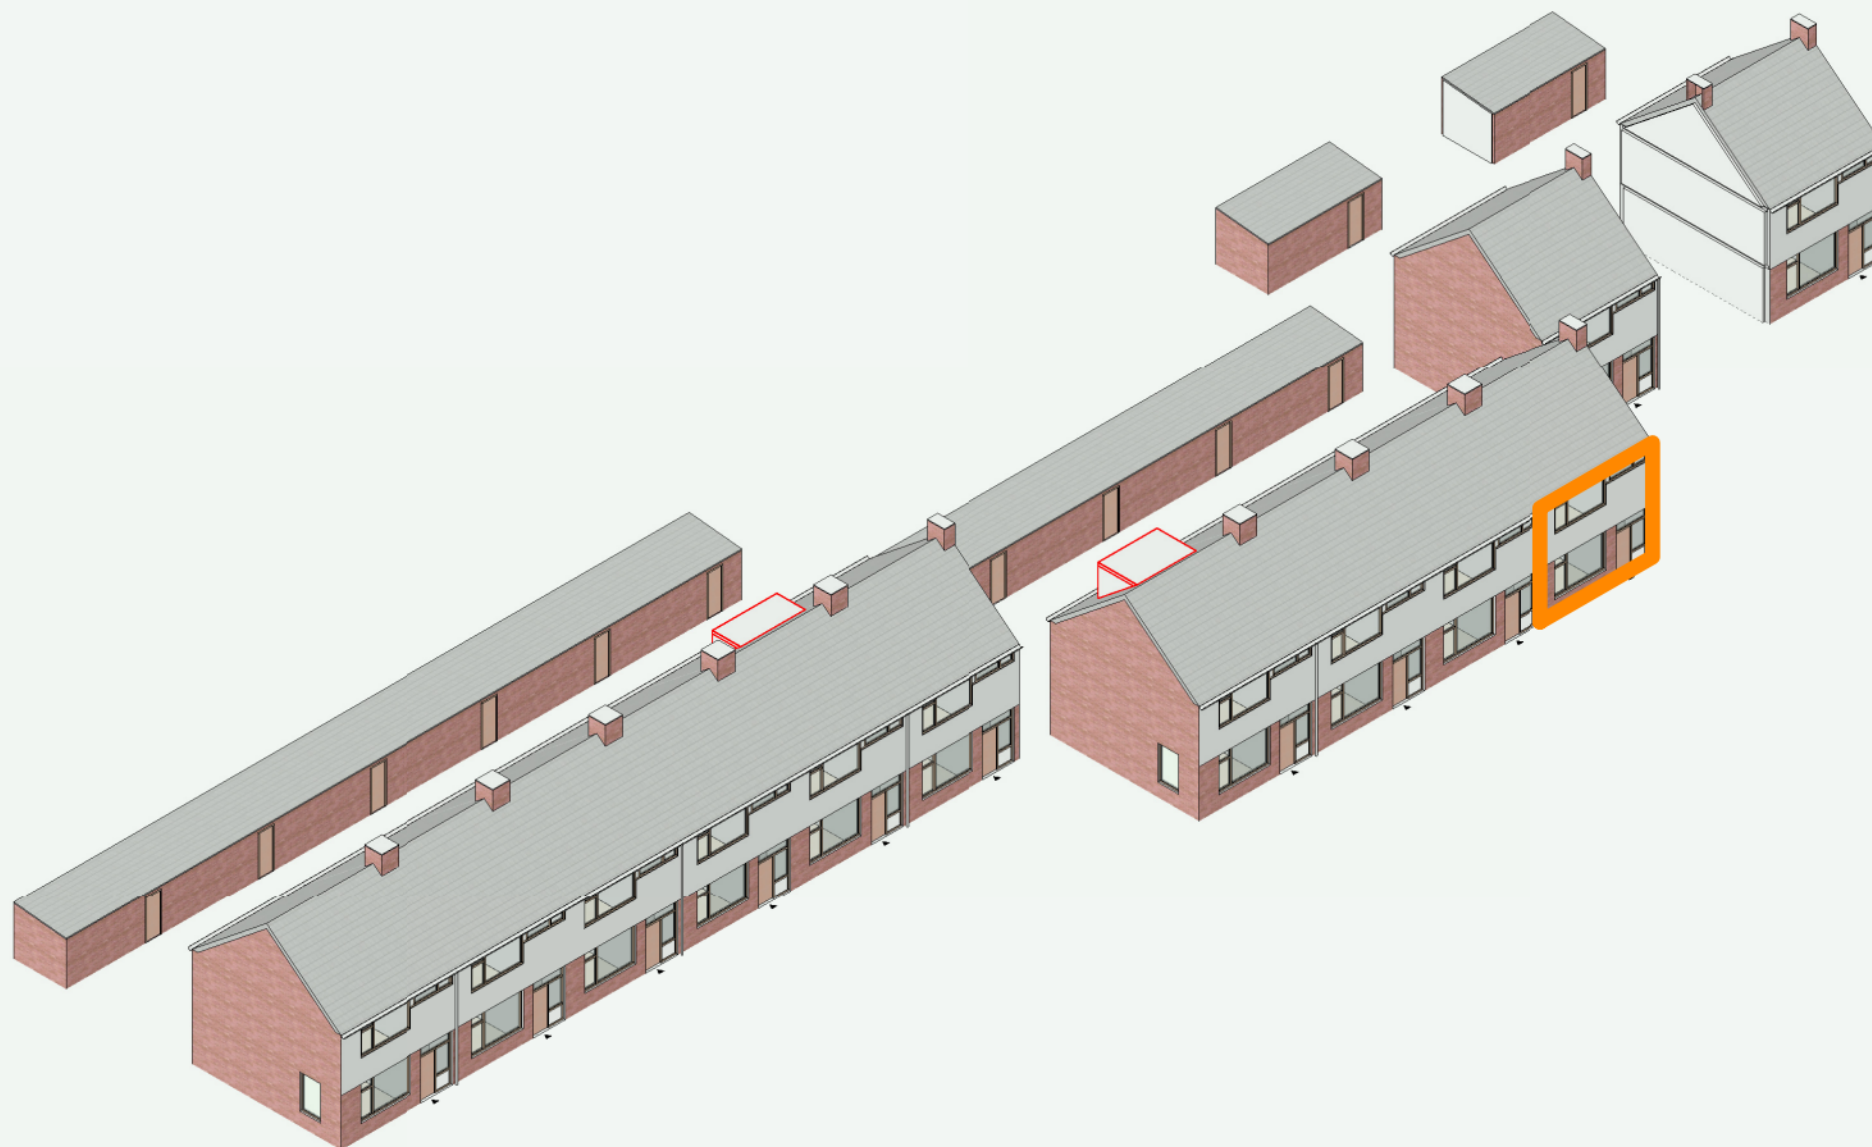

• In deze tekening zijn afmetingen in millimeters uitgedrukt en berekeningen in meters. • De oppervlakte is berekend op vloerhoogte (niet op stahoogte). • Aan deze tekening kunnen geen rechten worden ontleend. Afmetingen kunnen in werkelijkheid afwijken.

Adres : Dokter van Vuurestraat 26, Dussen

Cluster : F0902-B09119

Type : XVP

VHE : E001318

Bouwjaar : 1971

Verdieping : Bg, 1e, 2e

Formaat : A4

Datum : 01-11-2023

**BAZALT
WONEN**