

Hoogoord 191 A
1102CK Amsterdam

Complex 21030

Type 3HC25



Schaal 1:100

Formaat 420x 297

Datum 15-12-2025

VHE-nummer
30396

Maten onder voorbehoud. Aan deze tekening kunnen geen rechten ontleend worden.

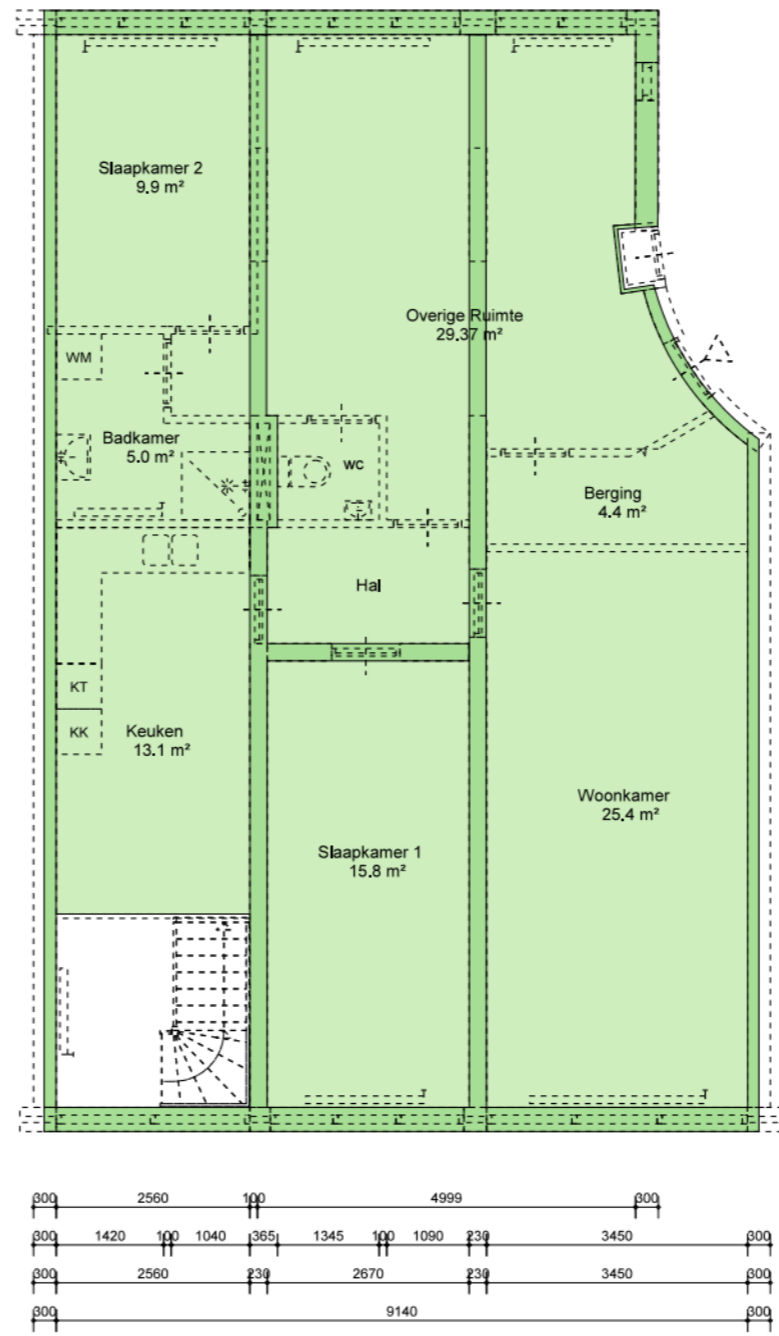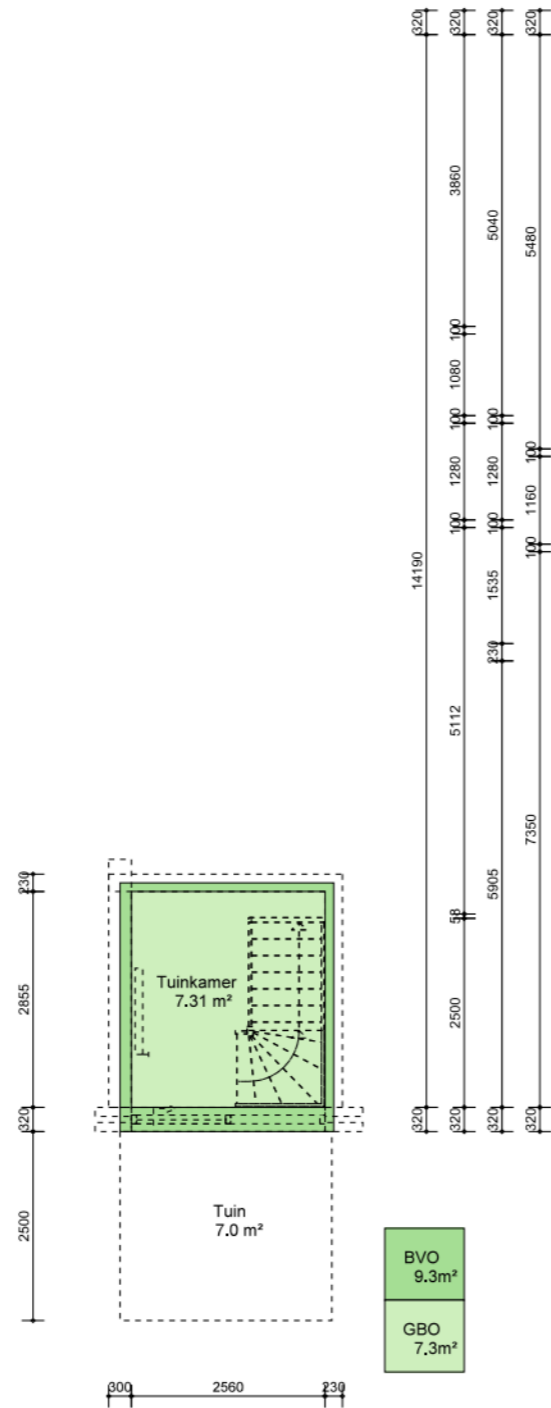

BVO 126.6m²

GBO 108.9m²

BVO 135.9 m²

GBO 116.2 m²

VVO m²



ROCHDALE

Hoogoord 191 A
1102CK Amsterdam

Onderwerp	NEN-2580 Demarcatietekening	
Getekend door	EN-Vastgoed	
Berging extern	Onbekend	Oppervlakte n.v.t. m ²
Contactmedium	info@rochdale.nl	

Complex	21030
Type	3HC25
Schaal	1:100
Formaat	420x 297
Datum	15-12-2025

VHE-nummer
30396

Maten onder voorbehoud. Aan deze tekening kunnen geen rechten ontleend worden.