


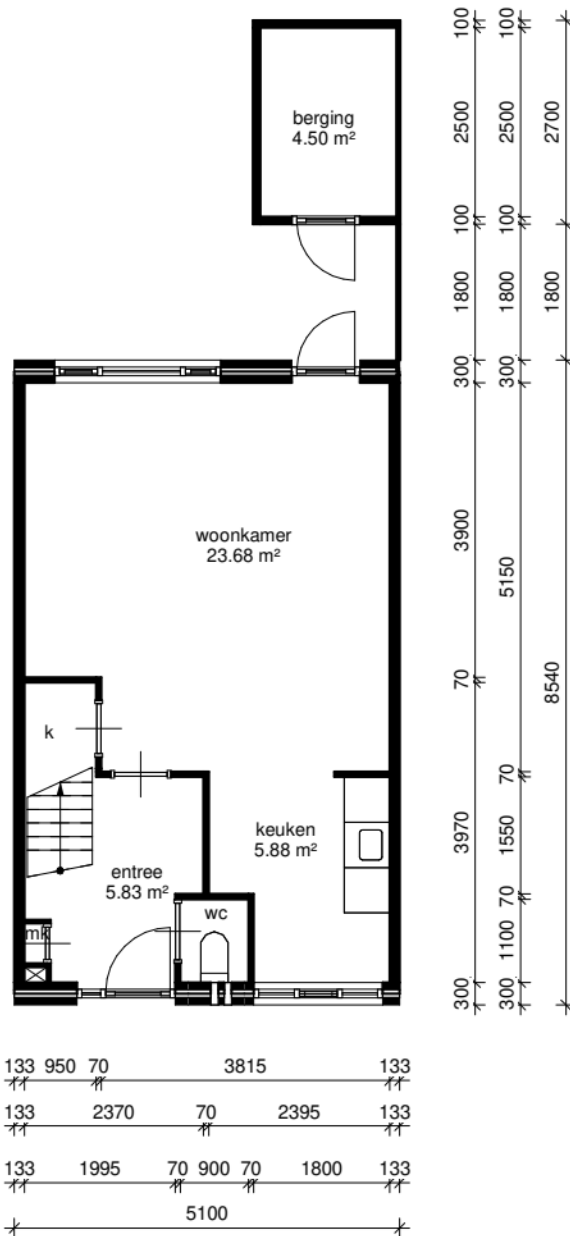

0 1 2 3 4 5m

Rhenam Wonen met de menselijke maat 
 Bezoekadres:
 Binnenhof 9,
 3911 NP Rhenen
 Telefoon: 0317-683200

Adres: PRINSENWEG 46

Complex nummer: 321

VHE-NR: 24532110025

Woningtype: Asp

Verdieping: 00 Begane grond

Datum: 02/18/22

LET OP: Aan deze tekening kunnen geen rechten worden ontleend.


Plaats: ELST (UT)

GO: 89.17 m²

Format: A4

Schaal: 1 : 100

Luxs B.V.

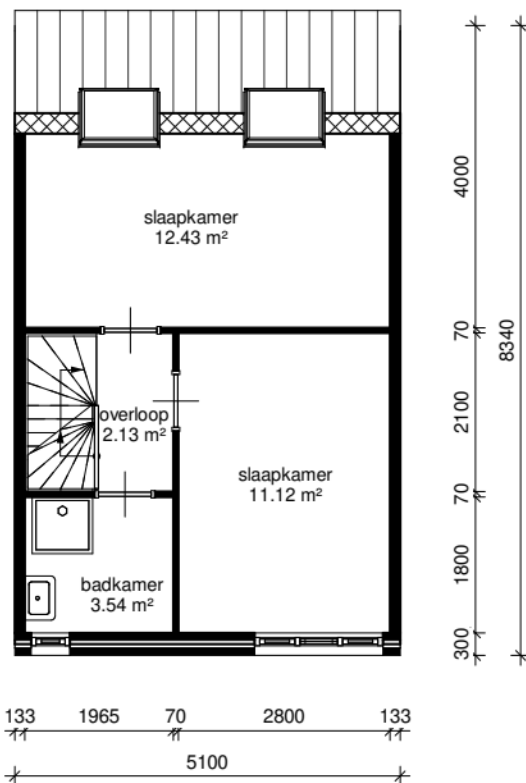

0 1 2 3 4 5m

Rhenam Wonen
met de menselijke maat

Bezoekadres:
Binnenhof 9,
3911 NP Rhenen
Telefoon: 0317-683200

Adres: PRINSENWEG 46

Complex nummer: 321

VHE-NR: 24532110025

Woningtype: Asp

Verdieping: 01 Eerste verdieping

Datum: 02/18/22

LET OP: Aan deze tekening kunnen geen rechten worden ontleend.

Plaats: ELST (UT)


GO: 89.17 m²

Format: A4

Schaal: 1 : 100

Luxs B.V.

hitech **BRINK**
Your Trusted Outsourcing Partner

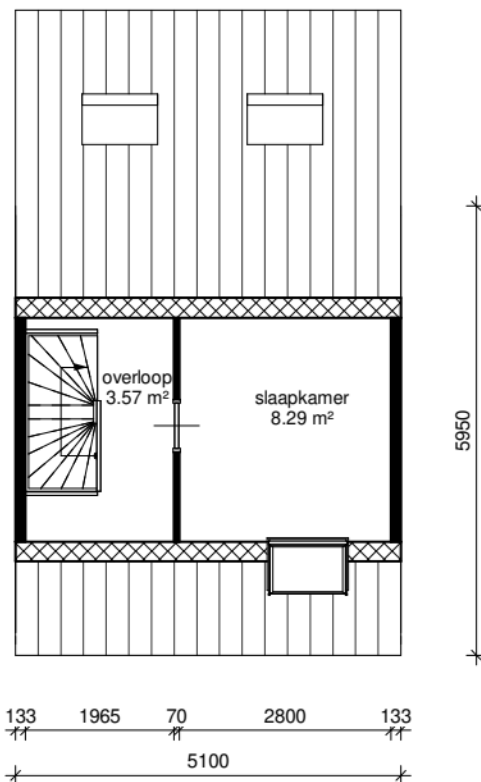

0 1 2 3 4 5m

Rhenam Wonen
met de menselijke maat



Bezoekadres:
Binnenhof 9,
3911 NP Rhenen
Telefoon: 0317-683200

Adres: PRINSENWEG 46

Complex nummer: 321

VHE-NR: 24532110025

Woningtype: Asp

Verdieping: 02 Tweede verdieping

Datum: 02/18/22

LET OP: Aan deze tekening kunnen geen rechten worden ontleend.

Plaats: ELST (UT)

GO: 89.17 m²

Format: A4

Schaal: 1 : 100

Luxs B.V.

hitech **BRINK**
Your Trusted Outsourcing Partner