


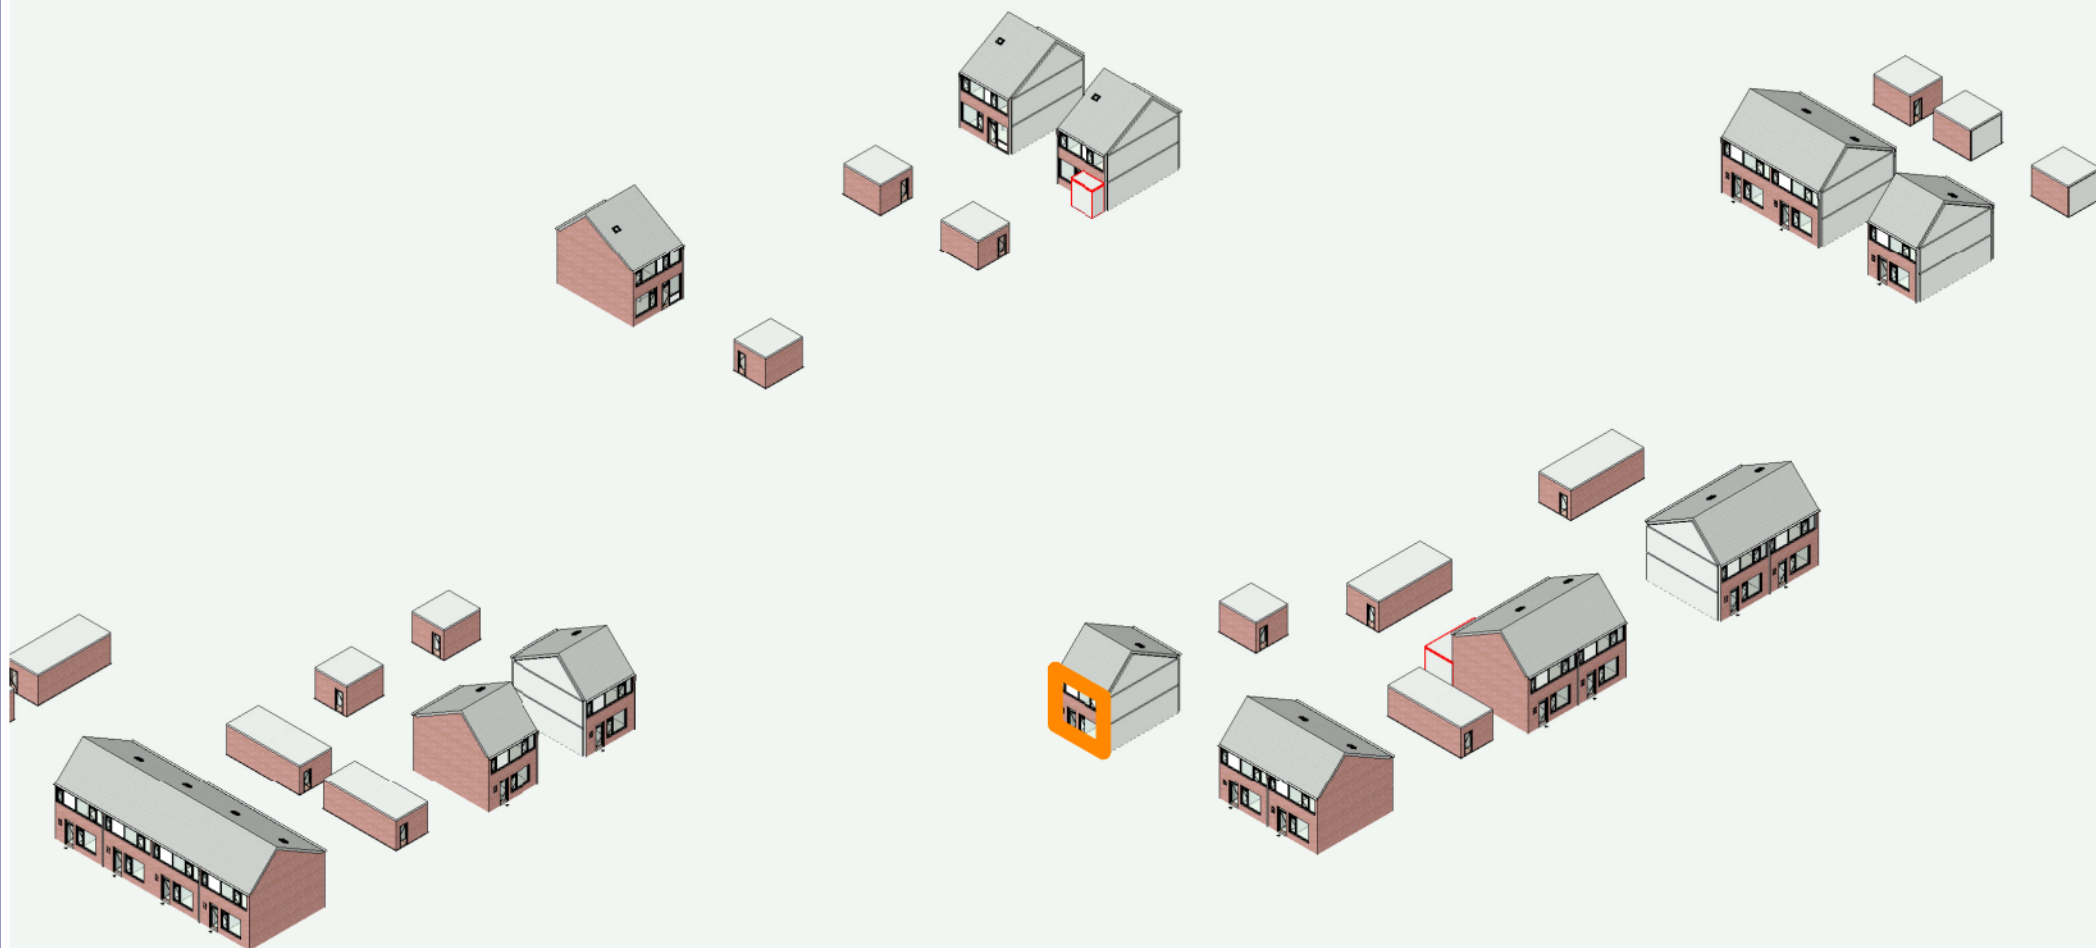

• In deze tekening zijn afmetingen in millimeters uitgedrukt en berekeningen in meters. • De oppervlakte is berekend op vloerhoogte (niet op stahoogte). • Aan deze tekening kunnen geen rechten worden ontleend. Afmetingen kunnen in werkelijkheid afwijken.

Adres : Wittingsweer 33, Werkendam

Cluster : F0612-B06188

Type : XVA

VHE : E005137

Bouwjaar : 1974

Verdieping : Bg, 1e, 2e

Formaat : A4

Datum : 13-01-2026

BAZALT
WONEN