



LEGENDA (MATERIALEN PLATTEGROND EN DOORSNEDE)

- GEVELSTEEN
- KALKZANDSTEEN
- GIBOWAND
- WANDTEGELS
- ISOLATIE
- METALSTUD WAND


LEGENDA (INSTALLATIES E & W)

- REGENPIJP
- ENKEL STOPCONTACT
- DUBBEL STOPCONTACT
- STOPCONTACT ELEKTRISCH KOKEN
- AANSLUITPUNT ONBEDRAAD (LOZE LEIDING)
- SCHAKELAAR
- SCHAKELAAR
- SCHAKELAAR
- SCHAKELAAR
- PLAFONDLICHTPUNT
- WANDLICHTPUNT
- ROOKMELDER
- RUIMTE THERMOSTAAT
- VERDELER VERWARMING
- VLOERVERWARMING
- VENTILATIE UNIT
- OPSTELPLAATS WASAPPARATUUR
- SCREEN

- hwa
- RM
- th
- wm
- sc

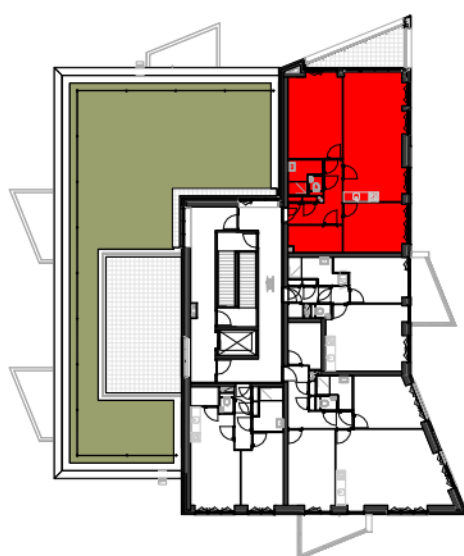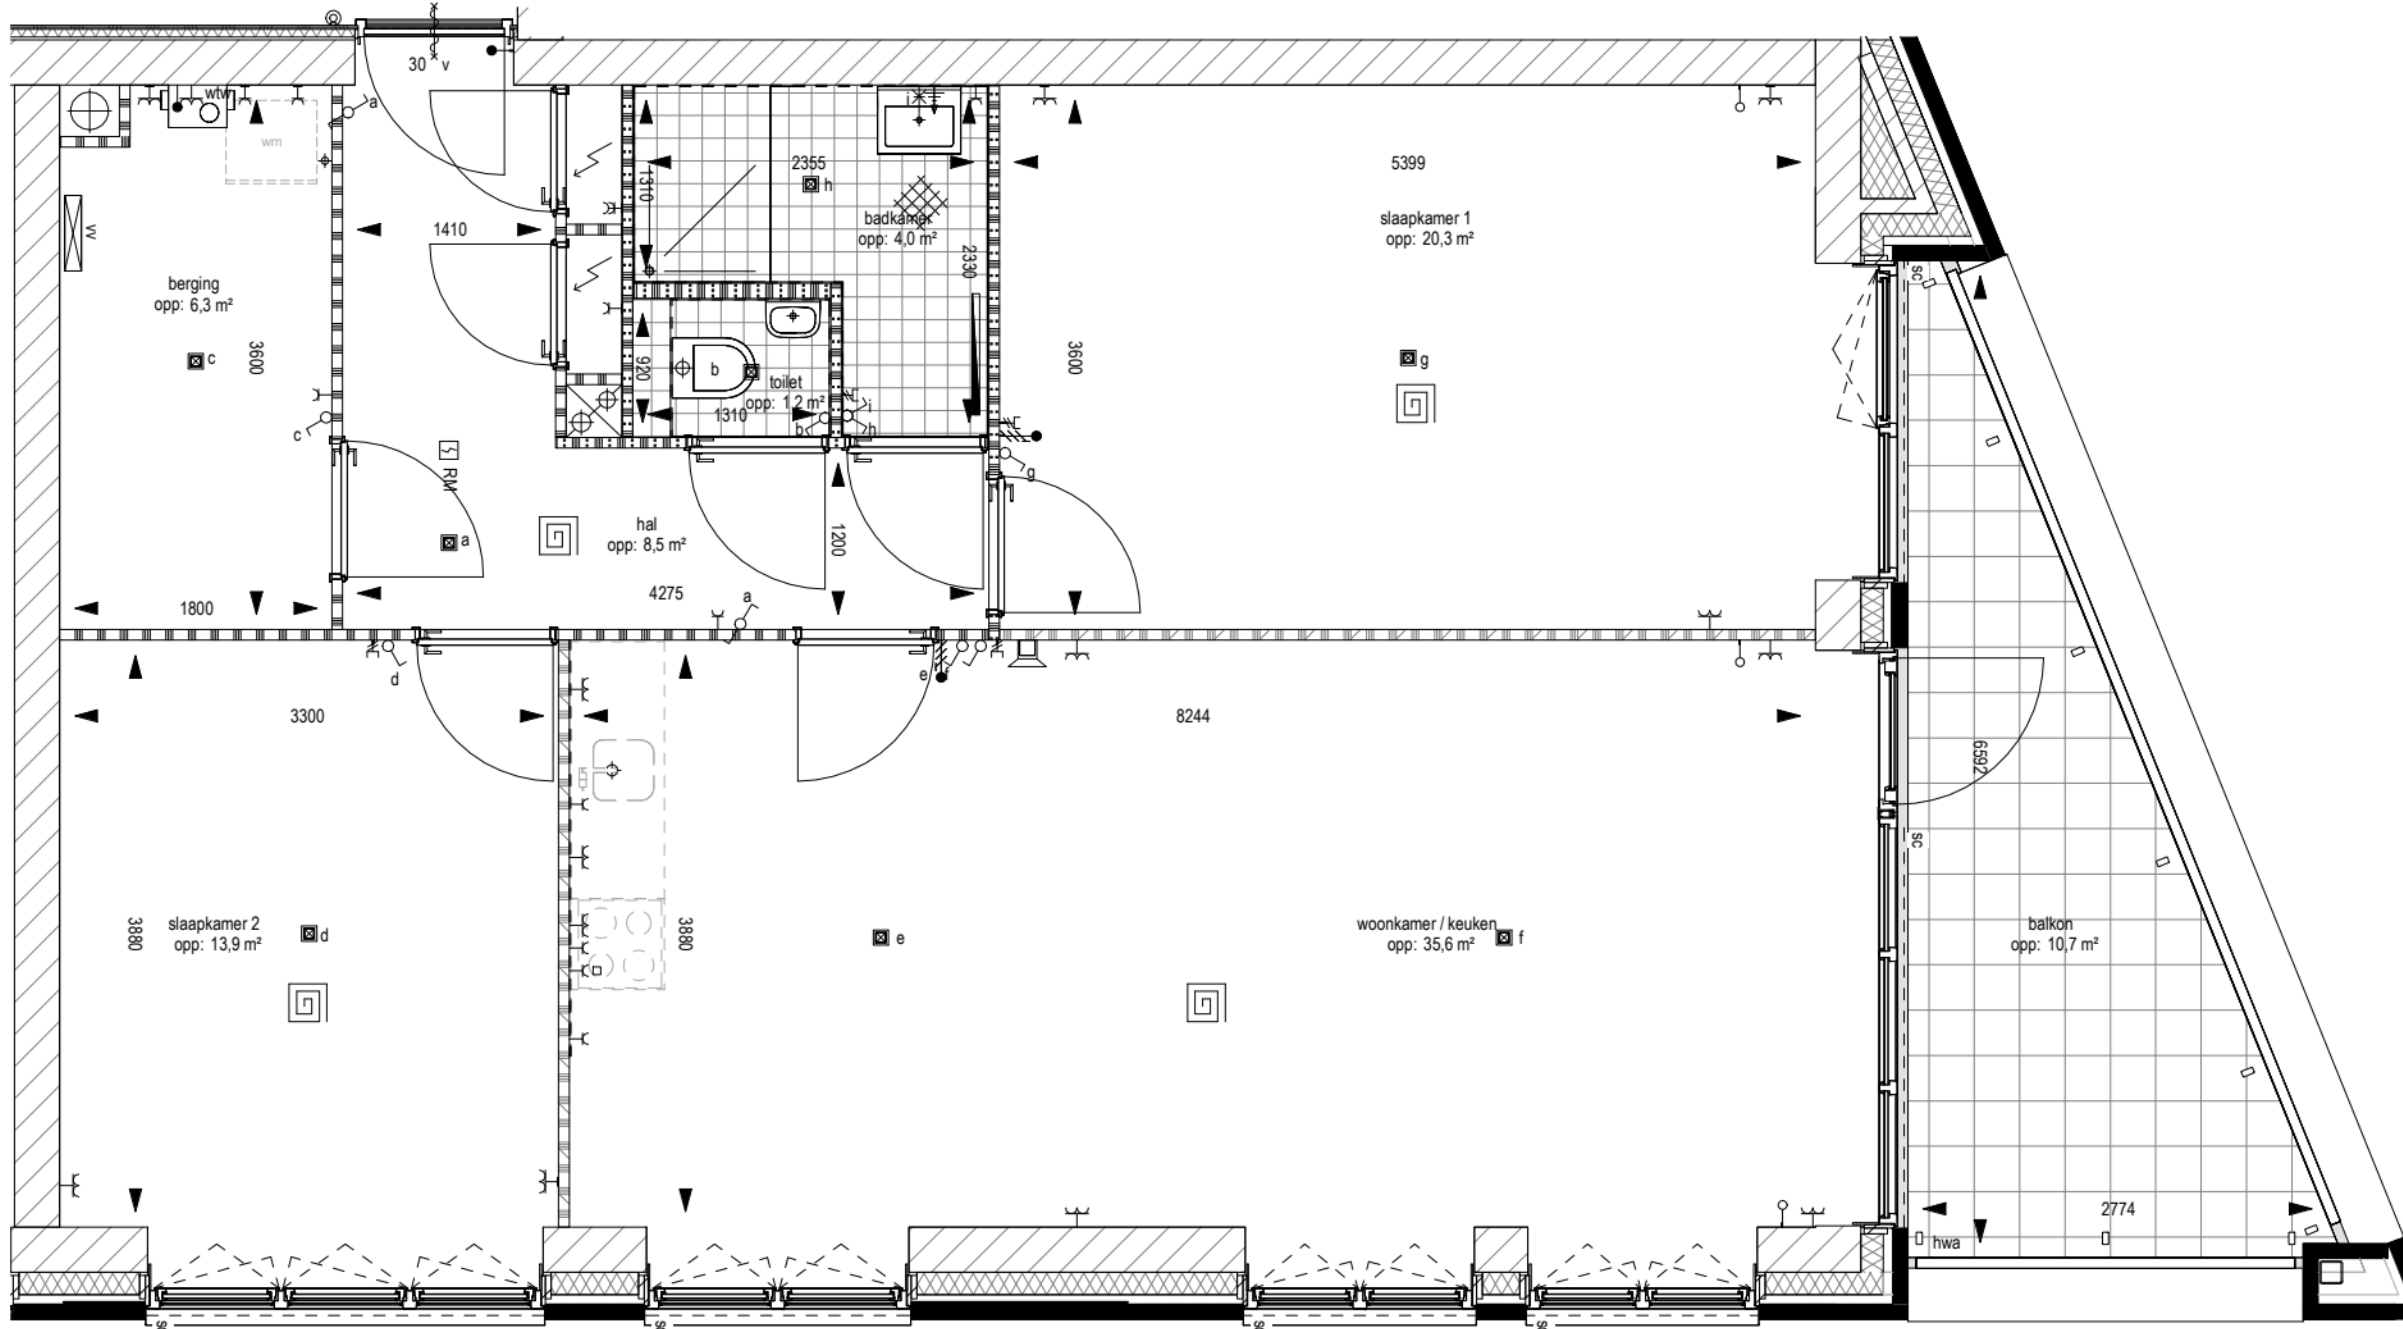

VIERDE VERDIEPING

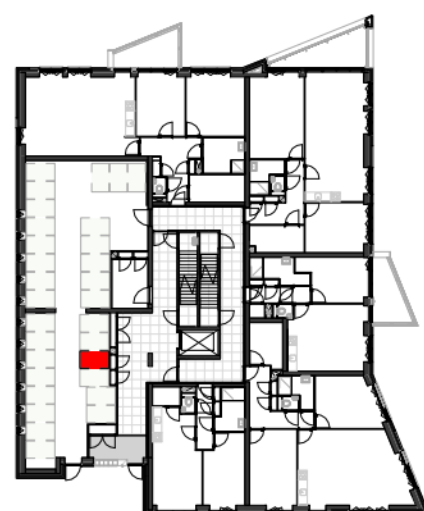

BEGANE GROND

gearceerde berging / fietsenstalling heeft een oppervlakte van ca. 2.2m²

10411200027 Bemmelsewaard 53

PROJECT	:	Ede Kernhem Waterzoom
OMSCHRIJVING	:	verhuurtekening plattegrond
STRAATNAAM	:	Bemmelsewaard
HUISNUMMER(S)	:	53
APPARTEMENTNUMMER	:	27
SCHAAL	:	1:50
DATUM	:	12-07-2024