


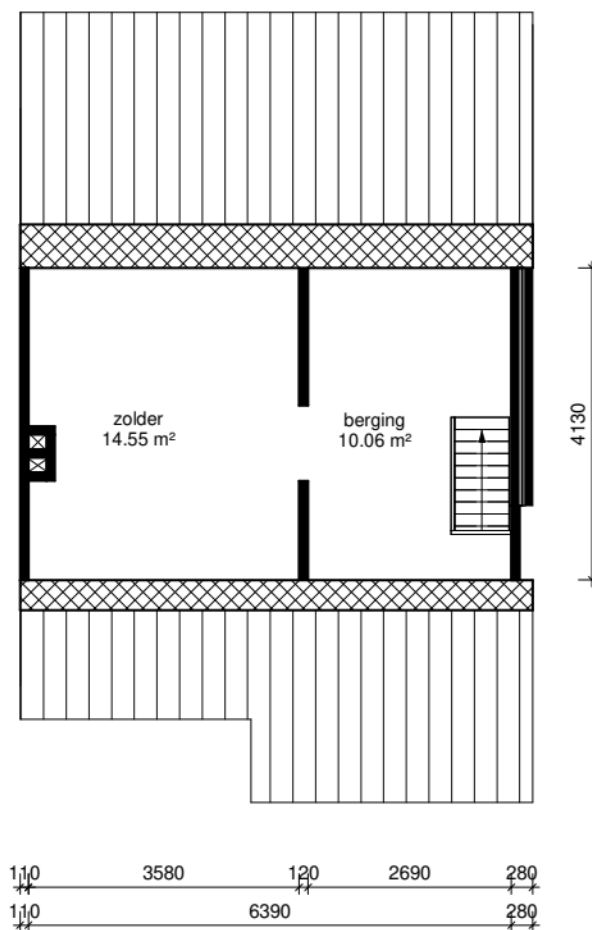

0 1 2 3 4 5m

Rhenam Wonen met de menselijke maat

Bezoekadres:
Binnenhof 9,
3911 NP Rhenen
Telefoon: 0317-683200

Adres: SCHOOLWEG 36

Complex nummer: 315

VHE-NR: 24531510186

Woningtype: A1sp

Verdieping: 01 Eerste verdieping

Datum: 02/17/22

LET OP: Aan deze tekening kunnen geen rechten worden ontleend.

Plaats: ELST (UT)

GO: 26.40 m²

Format: A4

Schaal: 1 : 100

Luxs B.V.