


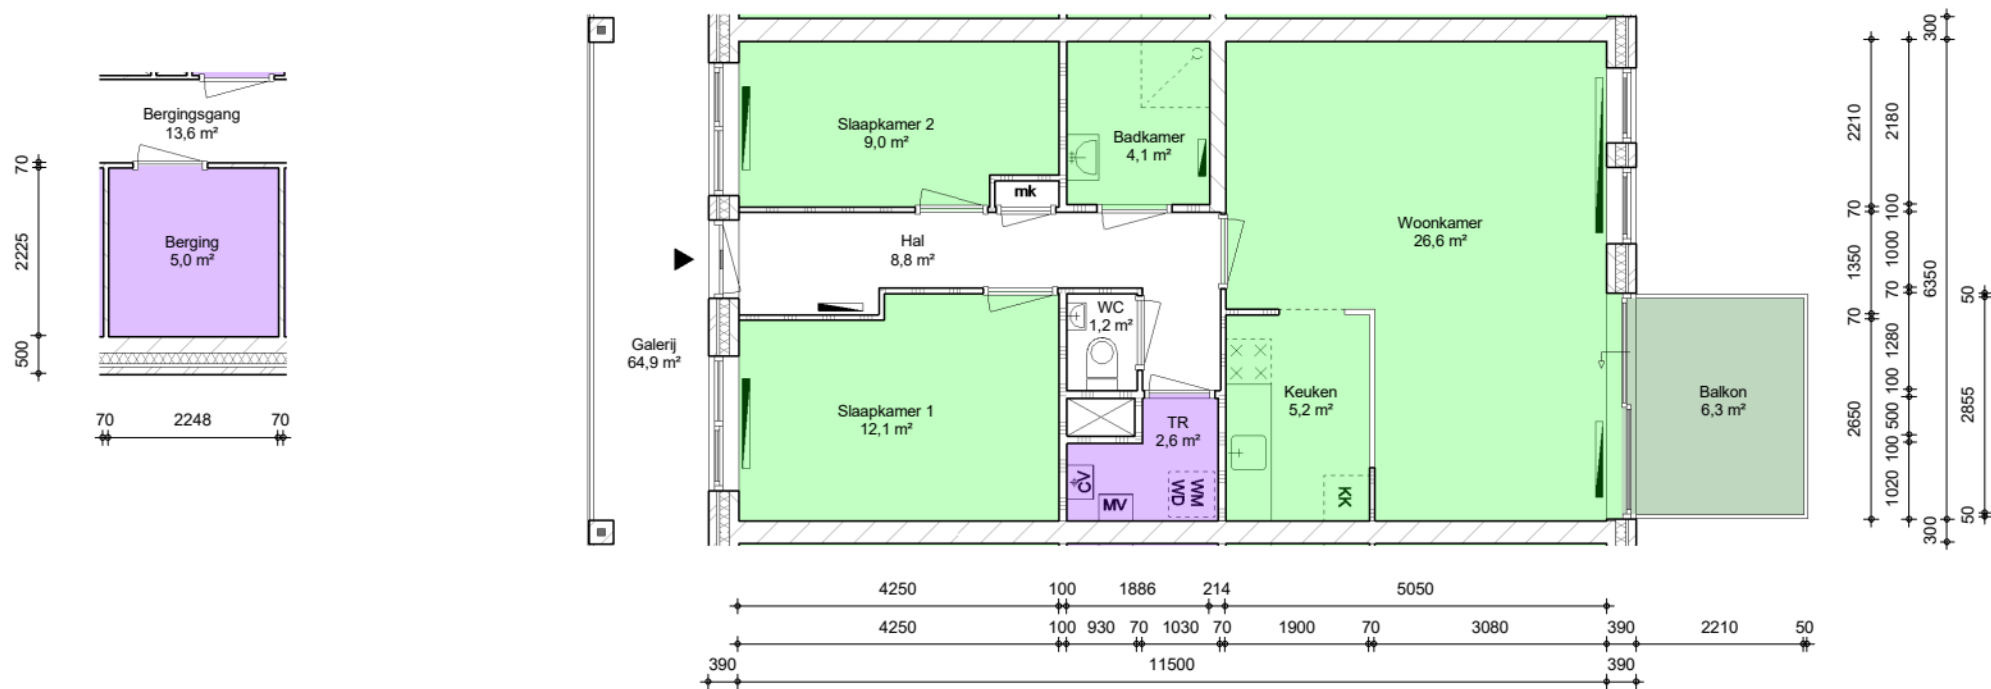

- Oppervlakte vertrekken
- Oppervlakte overige ruimten
- Privé buitenruimten
- 1,23 m² Oppervlakte vloerniveau
- 1,23 m² Oppervlakte WWS

Alle afmetingen zijn in millimeters. Aan deze tekening kunnen geen rechten worden ontleend. Afmetingen kunnen in werkelijkheid afwijken.



Adres : Pasar Malamstraat 35, Almere Buiten
Complex : 1715

Type : NWM
VHE : 71500035

Bouwjaar : 2015
Verdieping : Bg, 4e

Formaat : A4, 1:100
Datum : 01 jan 2025