



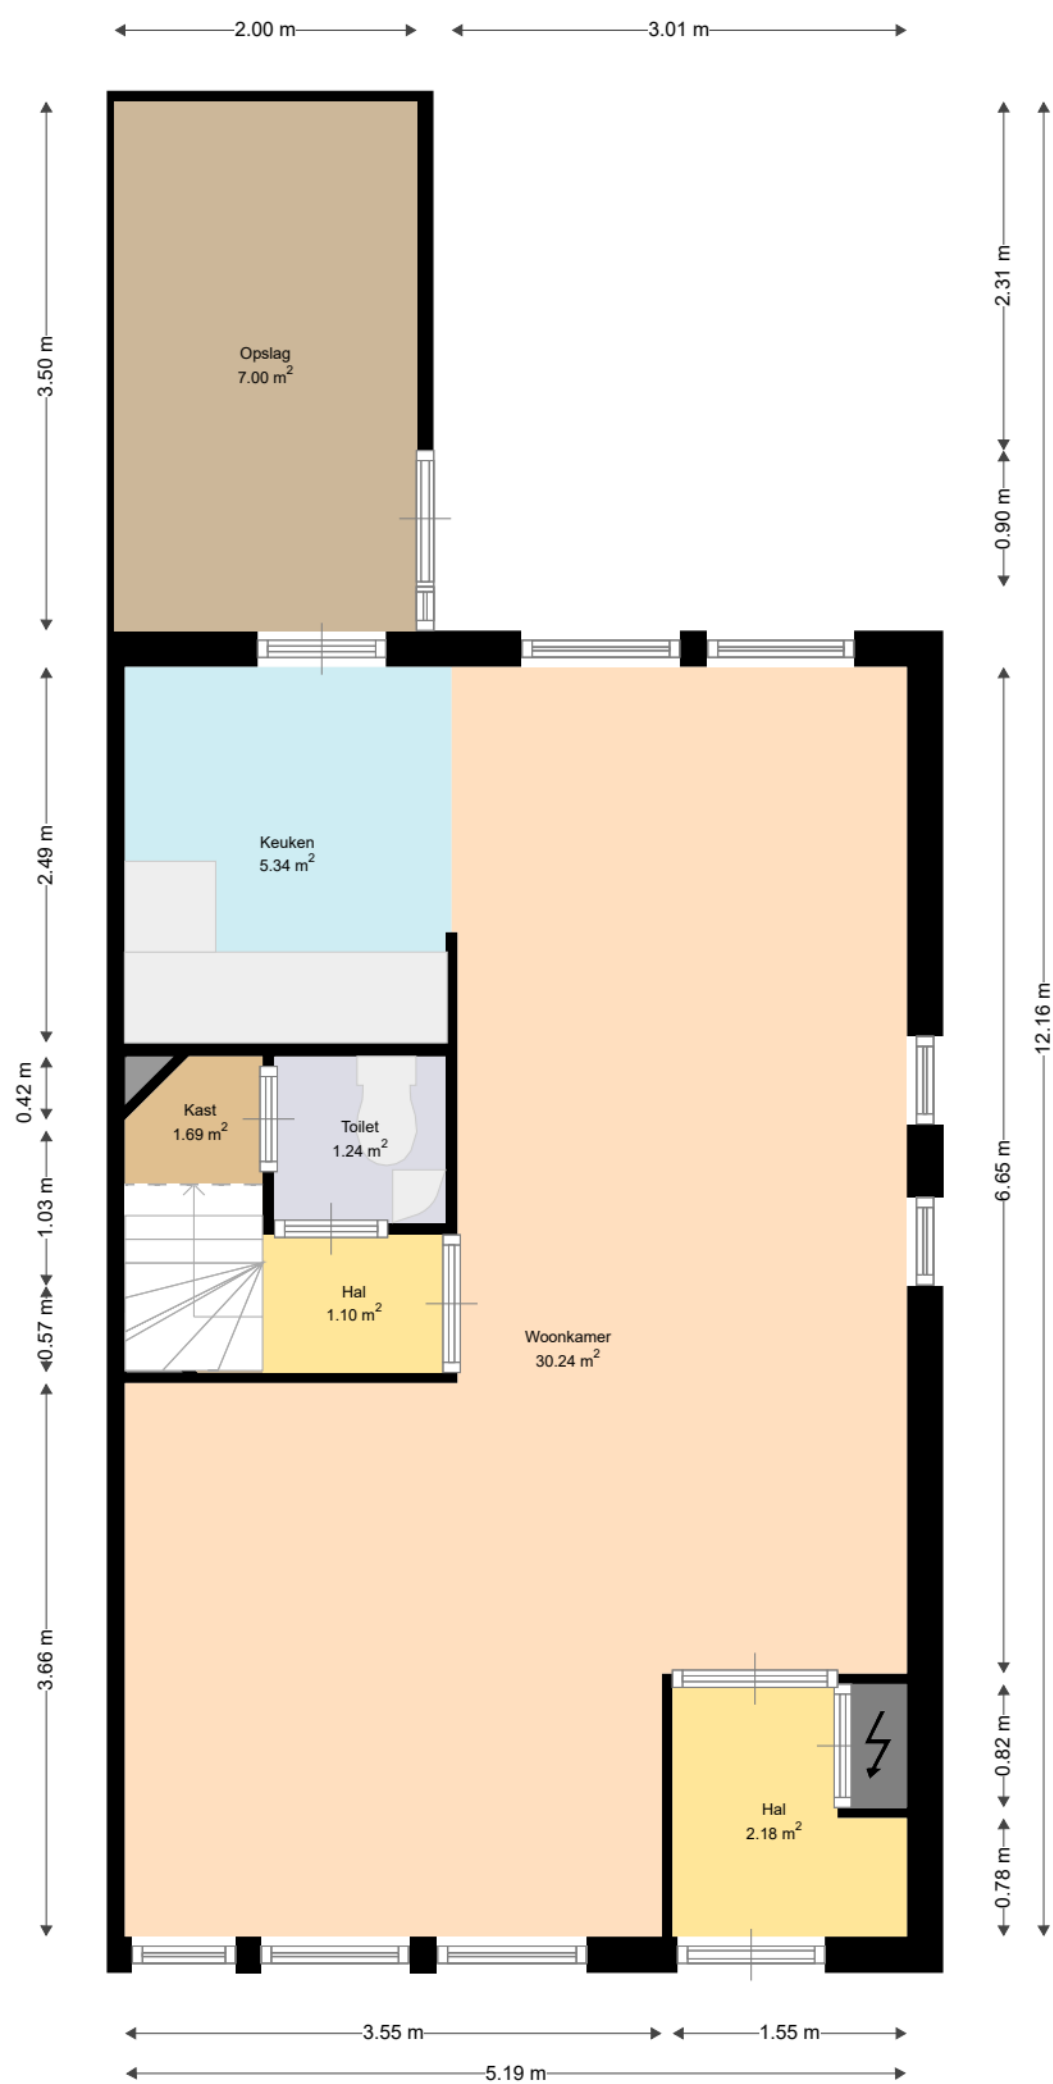

Adres: Smidsgilde 40
3994BJ HOUTEN

Verdieping: Begane grond
Schaal: 1:50
Datum: 04-11-2022

Organisatie: Viveste

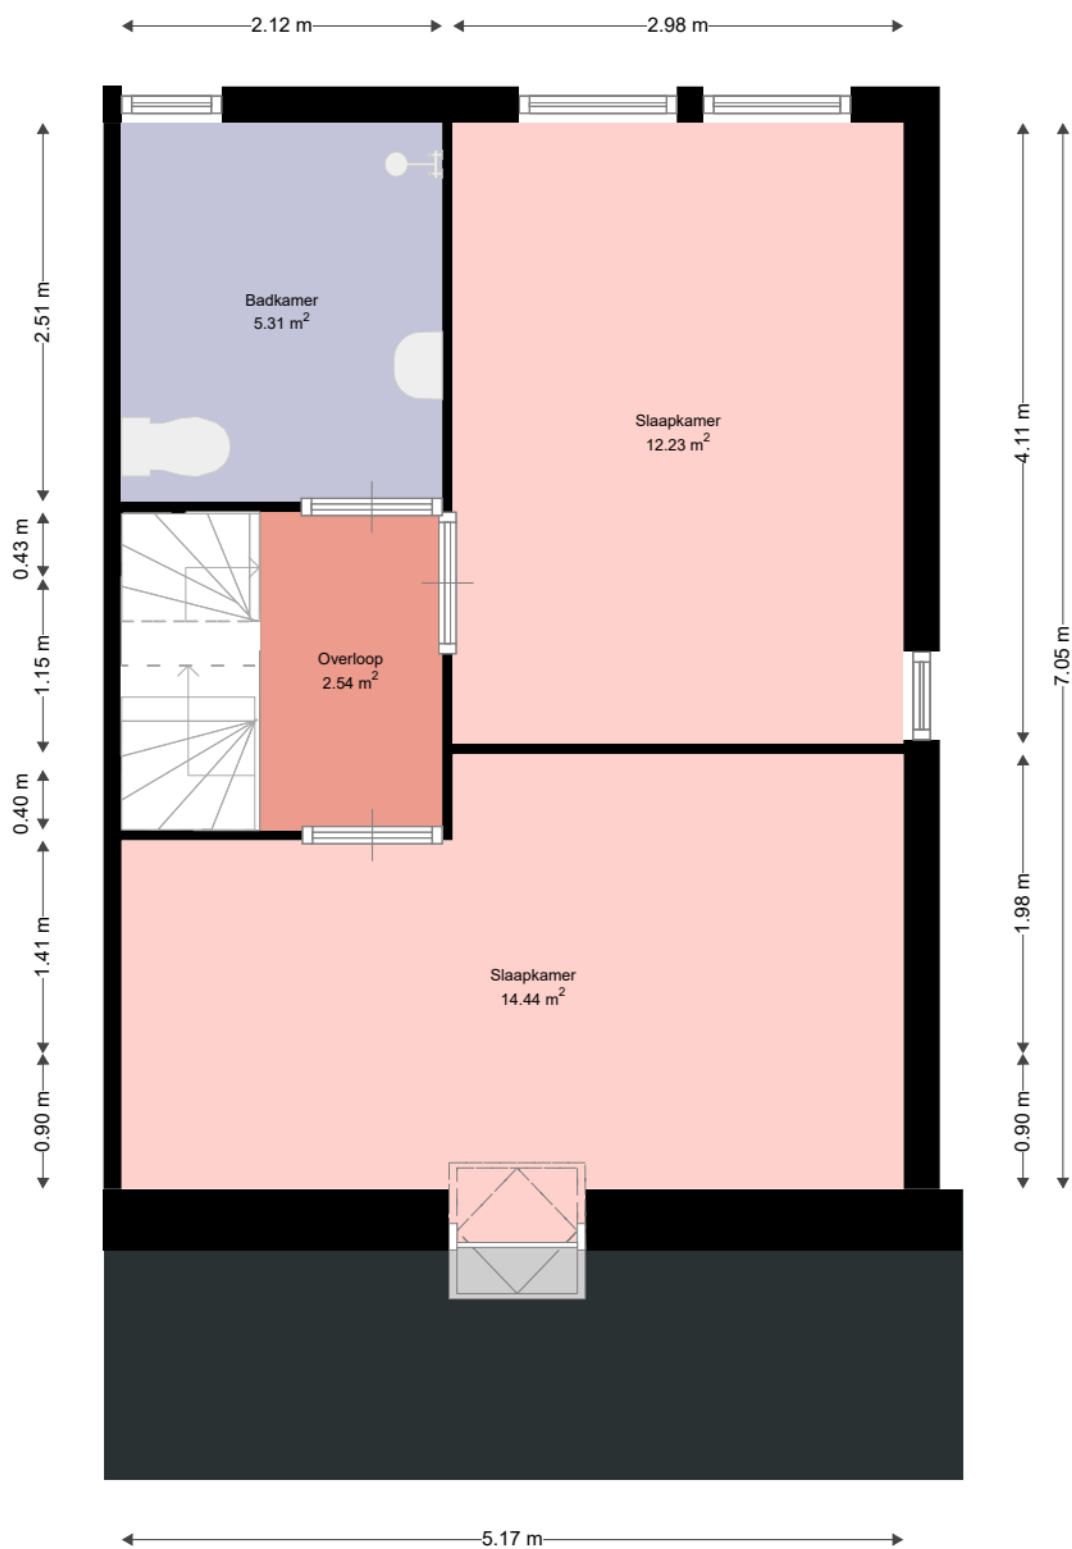


Adres: Smidsgilde 40
3994BJ HOUTEN

Verdieping: Eerste verdieping

Schaal: 1:50

Datum: 04-11-2022

Organisatie: Viveste

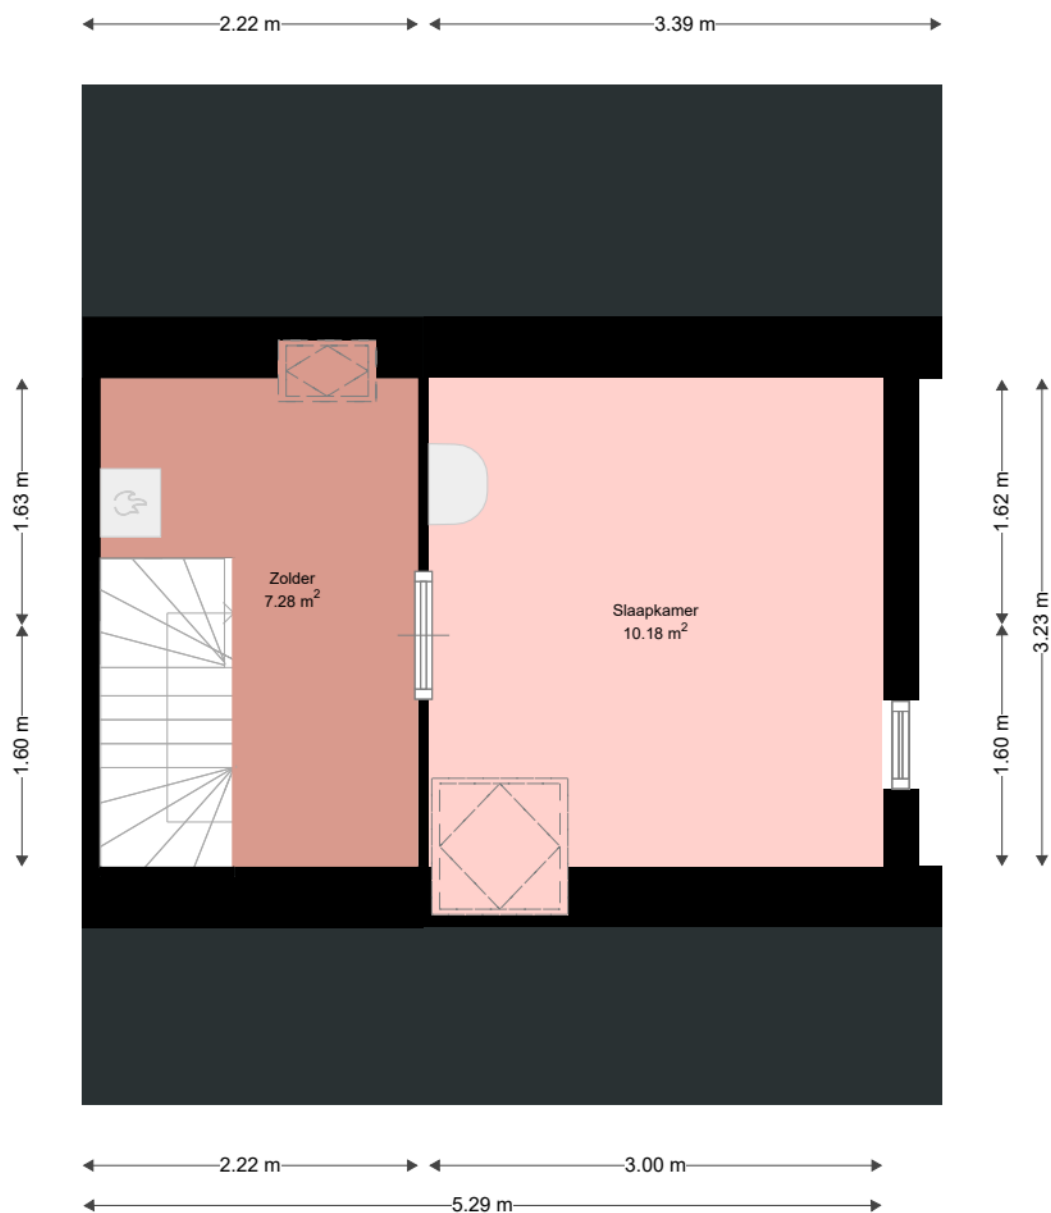

Adres:	Smidsgilde 40 3994BJ HOUTEN
Verdieping:	Tweede verdieping
Schaal:	1:50
Datum:	04-11-2022
Organisatie:	Viveste