


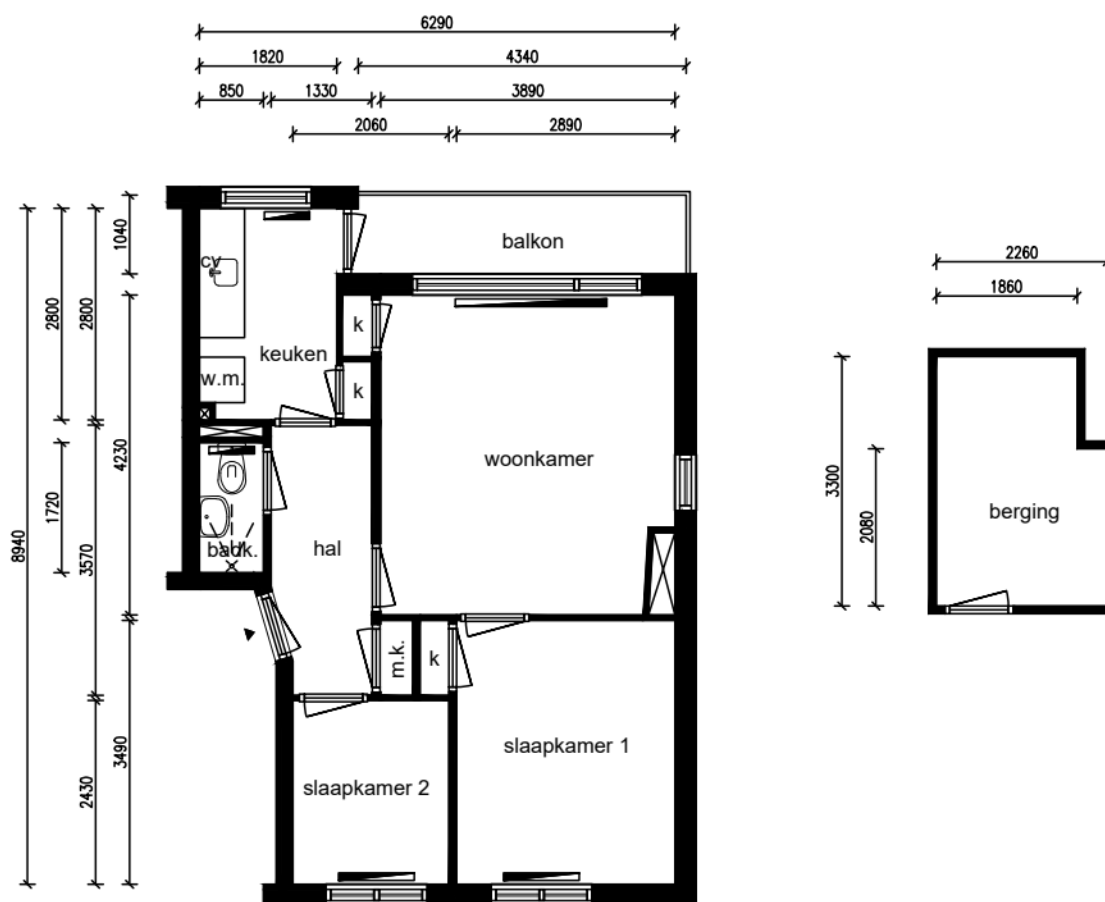

Appartement - 3e woonlaag



Alle maten dienen in het werk te worden gecontroleerd

Ruimte	m ²
Woonkamer	16,32
Keuken	5,34
Slaapkamer 1	10,49
Slaapkamer 2	5,01
Badkamer	1,46
Berging	6,97
Balkon	4,51
Hal	2,28

Totaal:	50,10
Privé buitenruimte:	4,51

Lengte aanrechtblad:
1,71m

NEN 2580

Gebruiksoppervlakte
45,85 m²

Bruto vloeroppervlakte
53,17 m²

Adres: Kruisstraat 105
Plaats: Koog aan de Zaan
VHE-nummer: 18909592
Schaal: 1:100
Formaat: A4

Datum: 15-01-2026
Tekenaar: RK

parteon

Dick Laanplein 1
1521 HT Wormerveer
T: (075) 627 50 50
E: info@parteon.nl
I: www.parteon.nl



EN Vastgoed Vision
Roode Wildemanweg 47
1521PZ Wormerveer

Telefoon (075) 888 0383
E-mail info@envastgoedvision.nl
Internet www.envastgoedvision.nl