


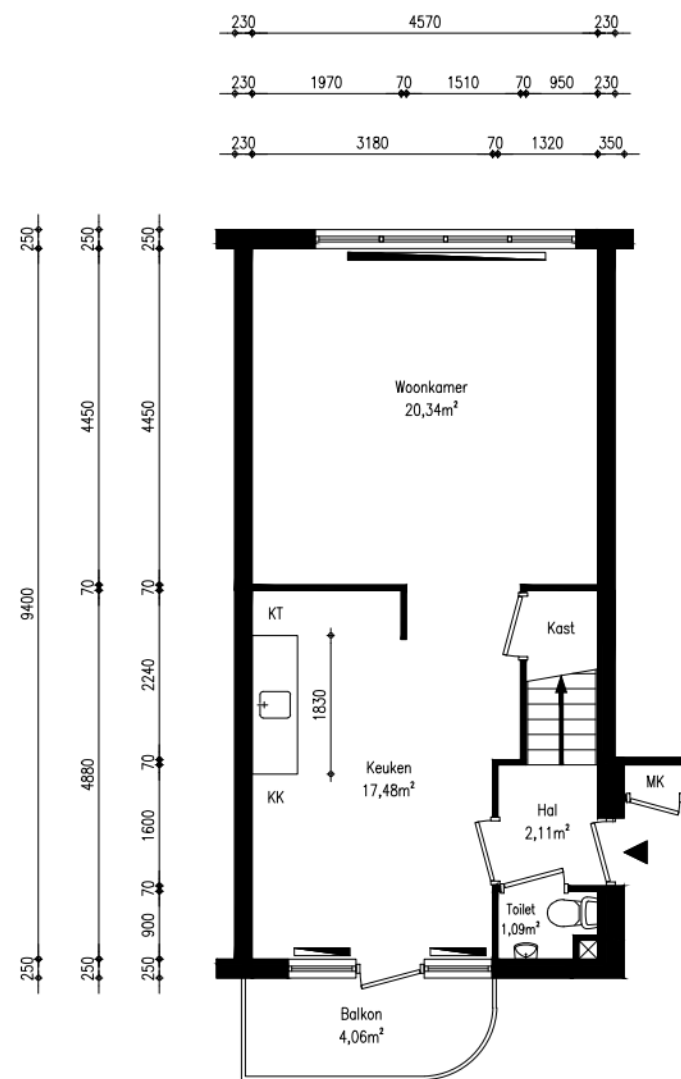


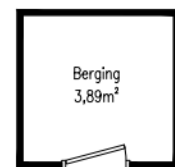

1e woonlaag

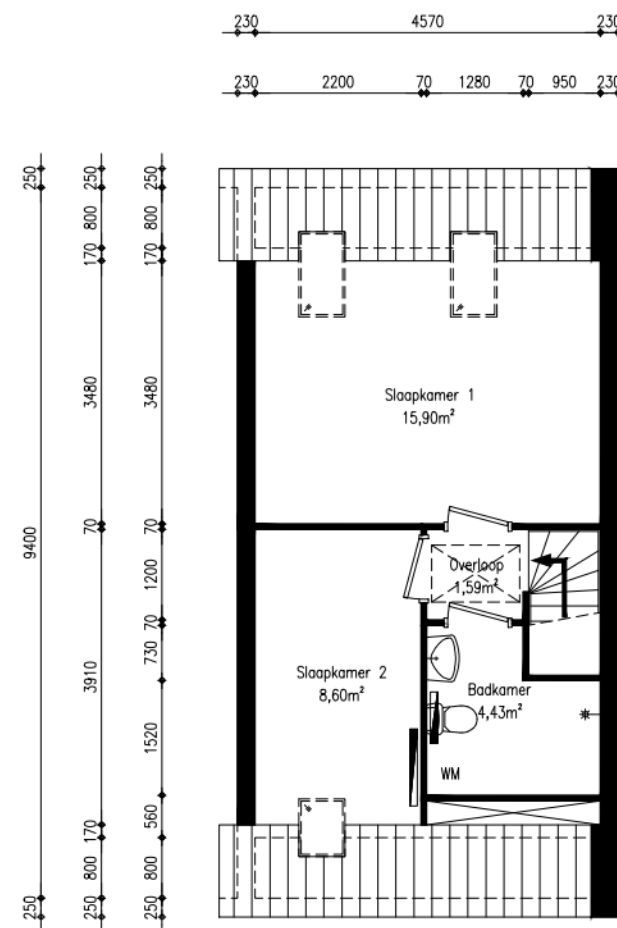

2e woonlaag

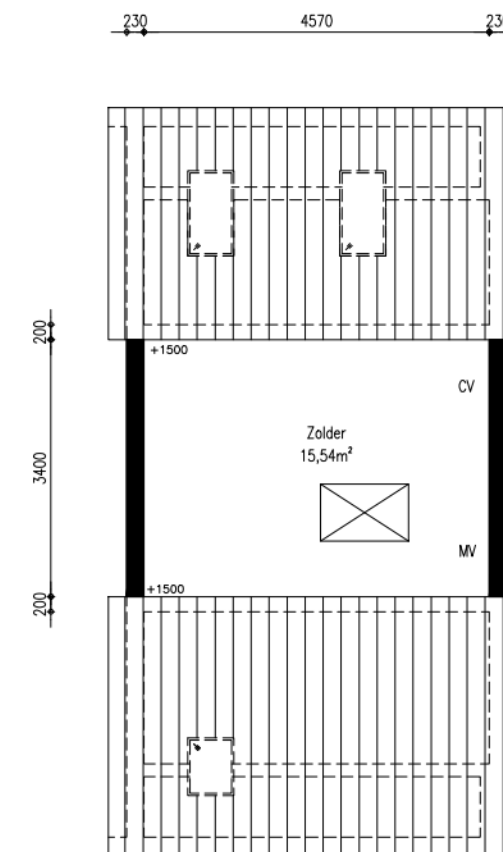

3e woonlaag

Renvooi		NEN 2580		Adres: Leeuwerikweide 64			
wp	opstelplaats warmtepomp	GO wonen	76,13 m²	Plaats: Baarn			
oz	omvormer zonnepanelen	GO overig intern	14,66m²	Schaal: 1:100		De Geerenweg 4	
zb	opstelplaats zonnepanelen	GO overig extern	3,89m²	Formaat: A3		3741 RS Baarn	
mk	meterkast	Buitenruimte: 4,06m²		Datum: 07-01-2026		T: (035) 548 50 50	
mv	mechanische ventilatie unit			Tekenaar: RN		E: info@omthuis.nl	
wtw	opstelplaats warmteterugwinningunit					I: www.omthuis.nl	
kt/ekt	kooktoestel, elektrisch kooktoestel						
kk/vm	plaatsingsruimte koelkast, wasmachine						
cv	opstelplaats cv-ketel						
geiser	opstelplaats geiser						
mh	opstelplaats moederhaard						
gk	opstelplaats gaskachel						
b.	opstelplaats elektrische boiler						
	radialor						