


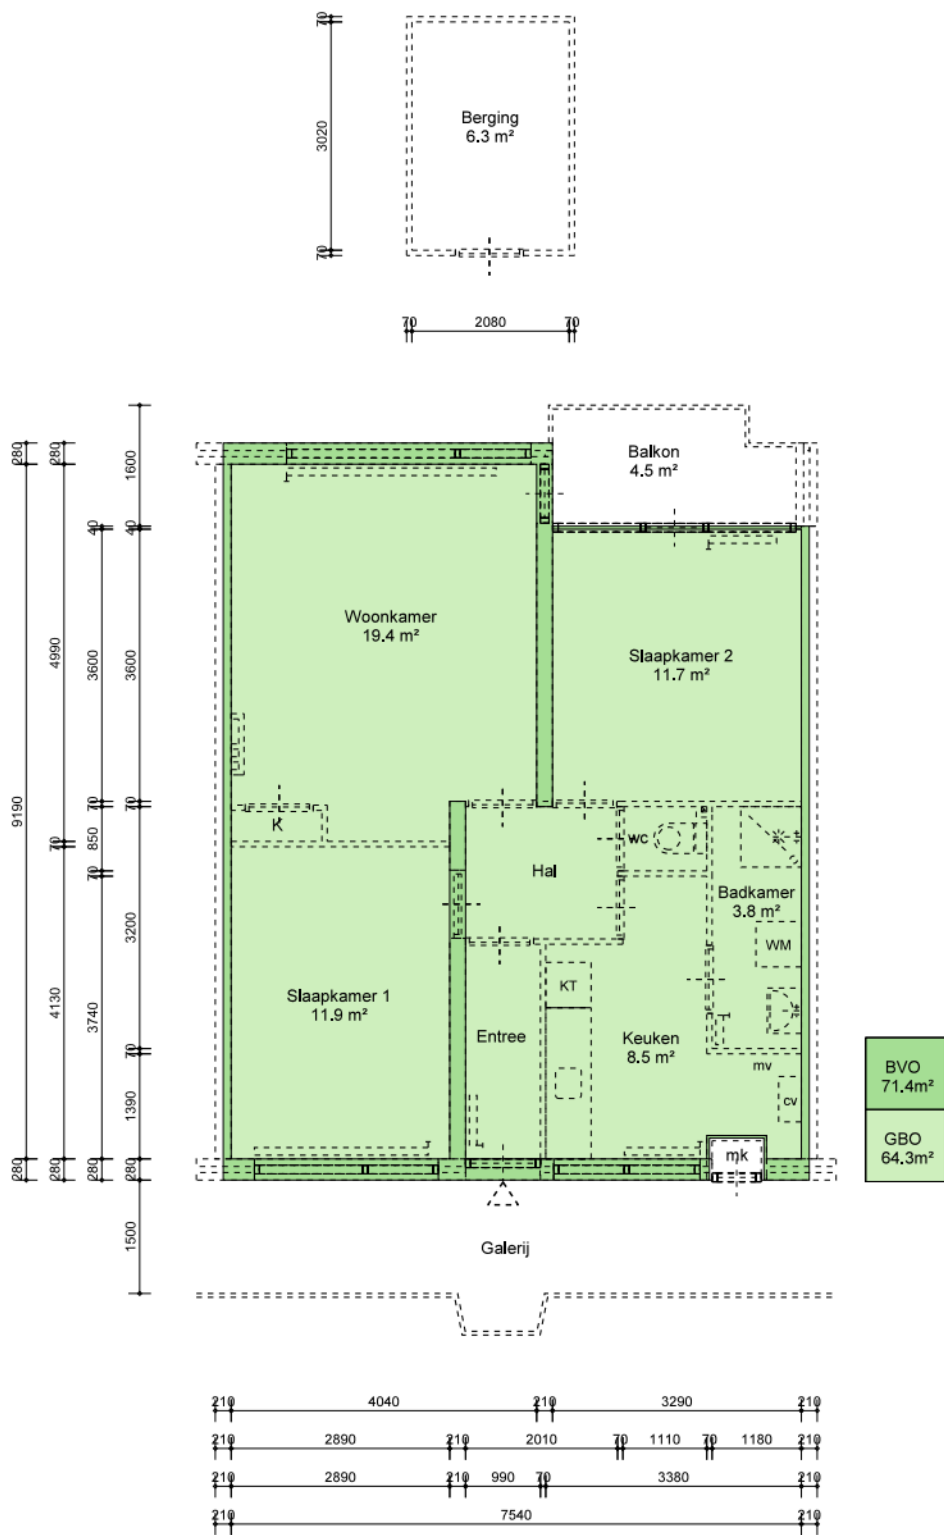

BVO
71.4 m²

GBO
64.3 m²

VVO
m²



ROCHDALE

Nedersticht 66
1083XD Amsterdam

Complex 35426

Type A

Schaal 1:100

Formaat 210x 297

Datum 20-10-2025

VHE-nummer
47180

Onderwerp	NEN-2580 Demarcatietekening	
Getekend door	EN-Vastgoed	
Berging extern	Aanwezig	Oppervlakte: 6.3 m²
Contactmedium	info@rochdale.nl	

Maten onder voorbehoud. Aan deze tekening kunnen geen rechten ontleend worden.