


Renvooi


Symbol	Omschrijving	Hoogte
	Aansluitpunt 1 fase, nul en beschermingscontact	Zie code
	Aansluitpunt CAI of UTP, onbedraad	300+vi
	Aansluitpunt CAI of UTP, bedraad	300+vi
	Aardmat	n.v.t.
	Centraal aardpunt	600+vi
	Contactdoos met lichtpunt	Plafond
	Contactdoos 1-voudig met beschermingscontact	Zie code
	Contactdoos 2-voudig met beschermingscontact	1700+vi
	Contactdoos 2-voudig met beschermingscontact in 2 ingebouwdelen	300+vi
	Contactdoos, perlex	500+vi
	Bedienknop	1050+vi
	Videofon toetsel	1500+vi
	Roekmelder	Plafond
	Schakelaar, 1-polig	1050+vi
	Schakelaar, wissel	1050+vi
	Aansluitpunt thermostaat	1600+vi
	Groeppenkast	1600+vi

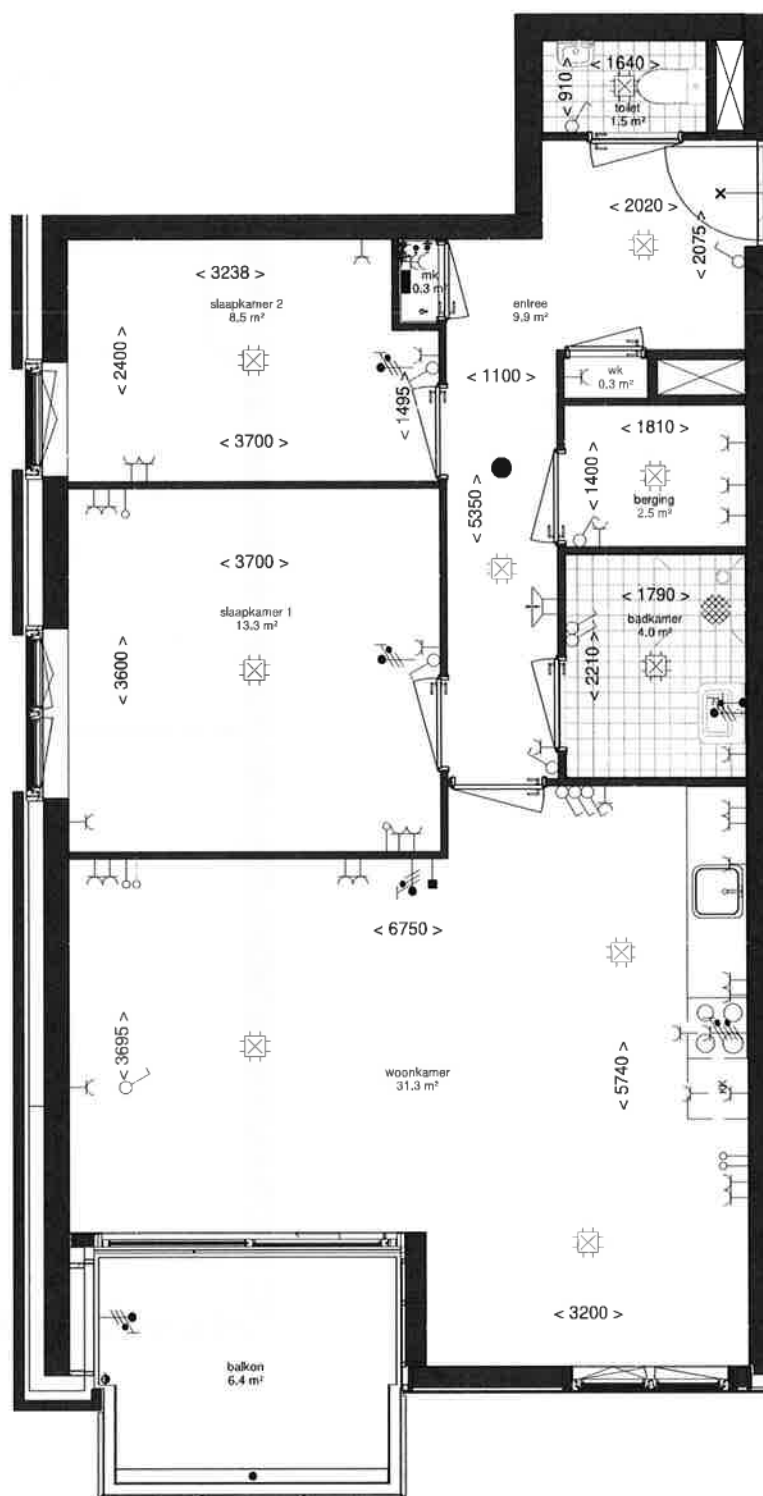

Huisnummer: 272

BNR: 3.07

Woningtype: 3B2

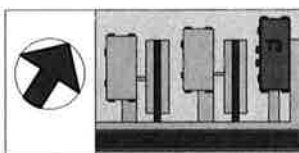

Maatvoering is in millimeters en is slechts ter indicatie. Alle op de tekening aangegeven maten zijn "circa" maten. Plaats electra indicatief. Wijzigingen voorbehouden. Er kunnen geen rechten aan de tekening worden ontleend.

Projectnaam: Orionweg te IJmuiden

Omschrijving: 2e verd. huisnr_272

Formaat / Schaal: A3 / 1:50

Projectnummer: PR2019006

Tekeningnummer:

Architect: Just Architecten

Datum: 20-10-2021

VT_272_307_3B2

Status: TO

Wijzigingen: