


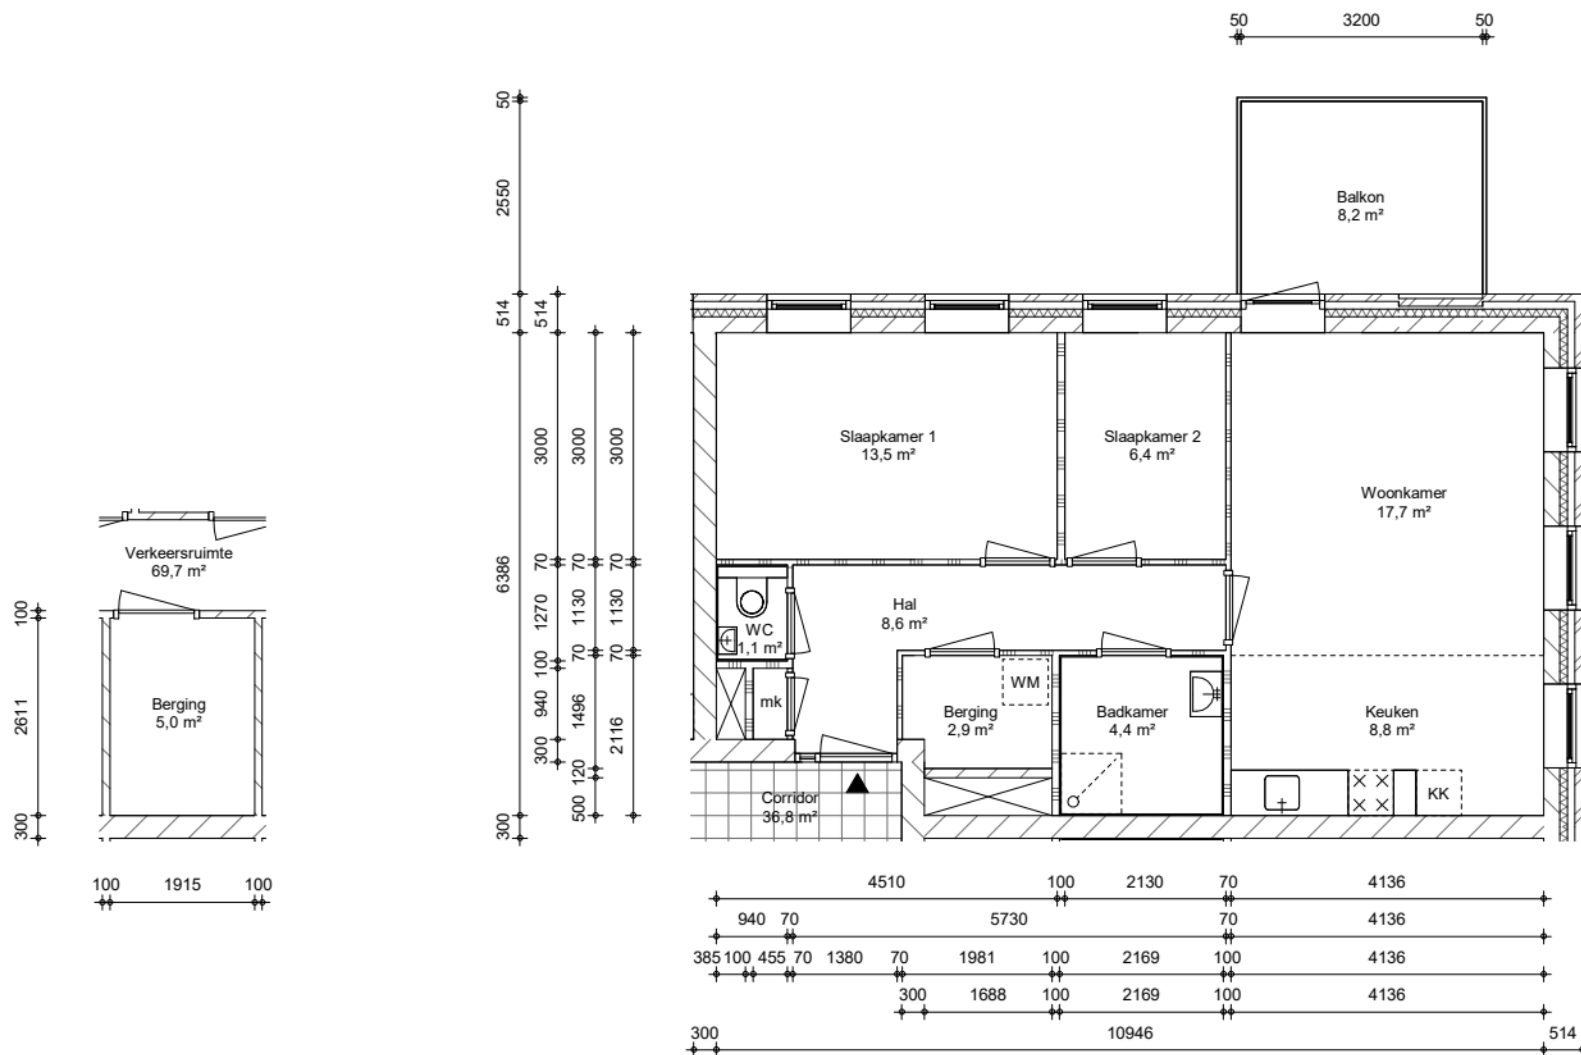

• In deze tekening zijn afmetingen in millimeters uitgedrukt en berekeningen in meters. • De oppervlakte is berekend op vloerhoogte (niet op stahoogte). • Aan deze tekening kunnen geen rechten worden ontleend. Afmetingen kunnen in werkelijkheid afwijken.



Adres : dr. JJ Willemsehof 77, Zaltbommel
Cluster : F1743-B17436

Type : PGF
VHE : E007350

Bouwjaar : 2024
Verdieping : Bg, 3e

Formaat : A4, 1:100
Datum : 26-12-2025

**BAZALT
WONEN**