


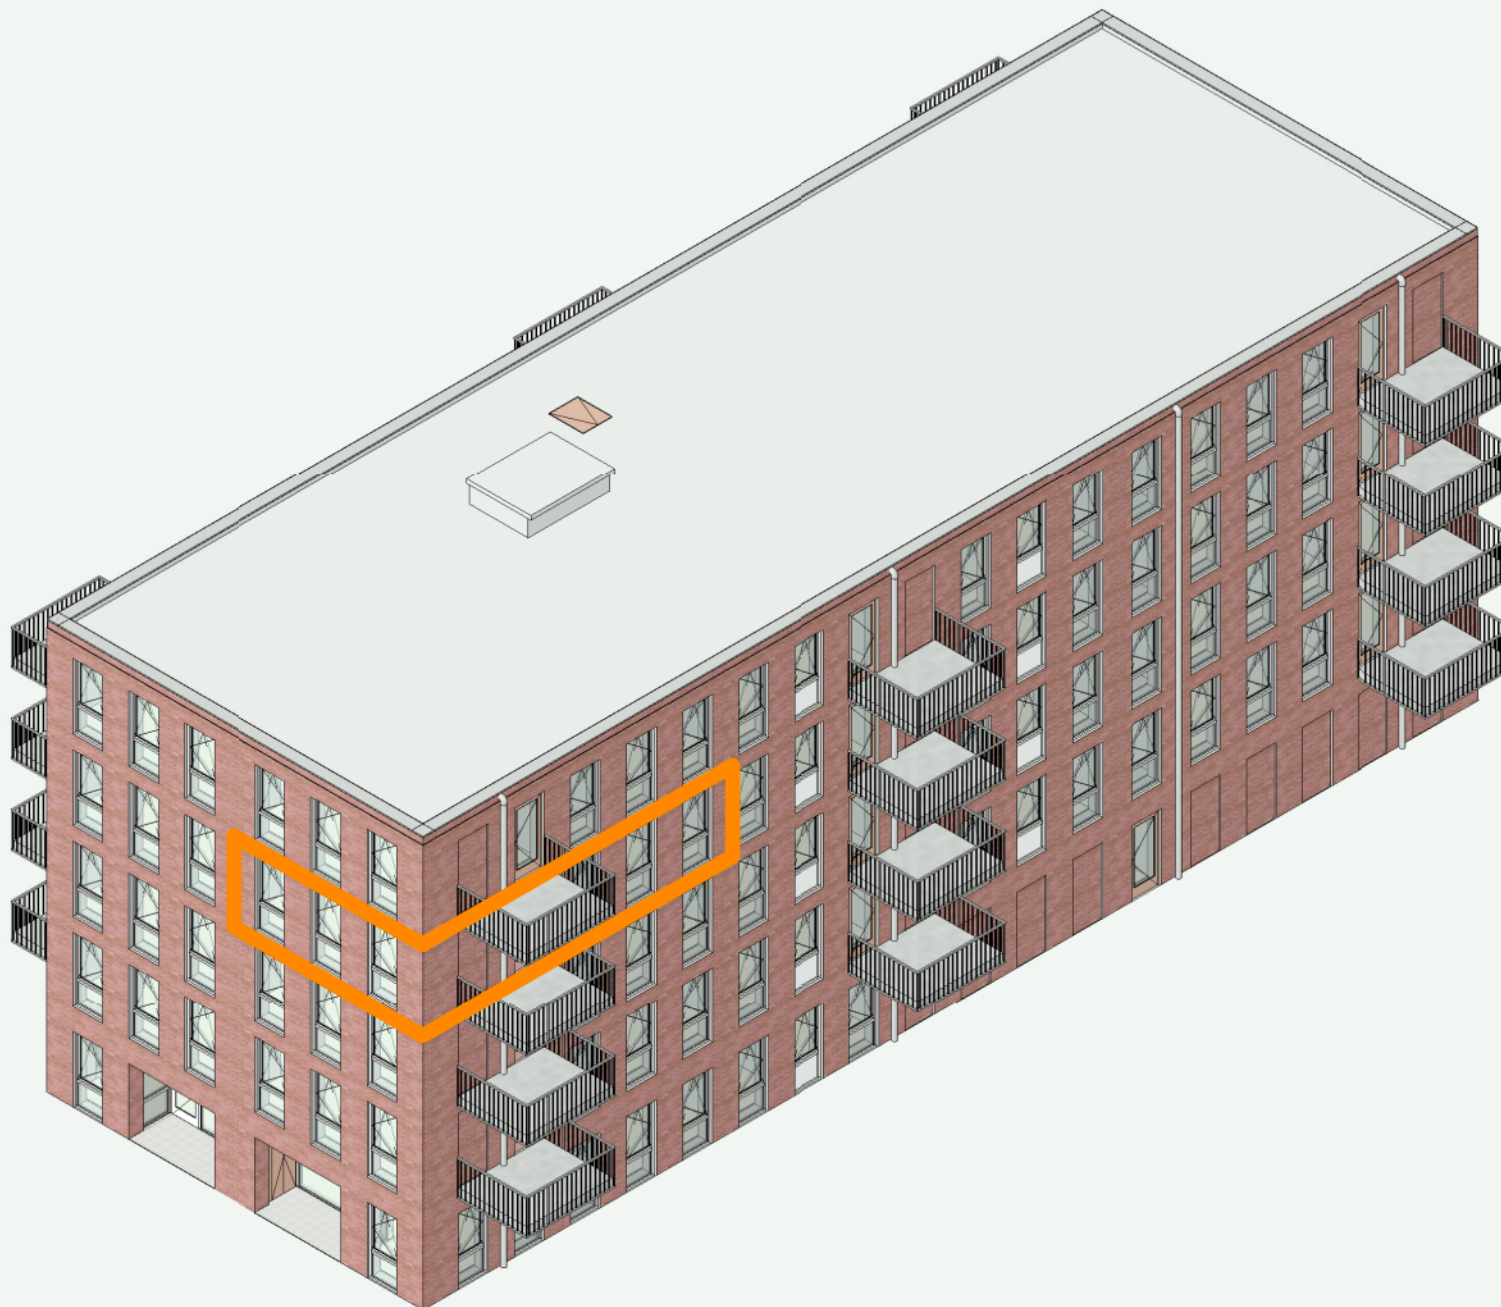

• In deze tekening zijn afmetingen in millimeters uitgedrukt en berekeningen in meters. • De oppervlakte is berekend op vloerhoogte (niet op stahoogte). • Aan deze tekening kunnen geen rechten worden ontleend. Afmetingen kunnen in werkelijkheid afwijken.

Adres : dr. JJ Willemsehof 77, Zaltbommel

Cluster : F1743-B17436

Type : PGF

VHE : E007350

Bouwjaar : 2024

Verdieping :Bg, 3e

Formaat : A4, 1:100

Datum : 26-12-2025

BAZALT
WONEN