


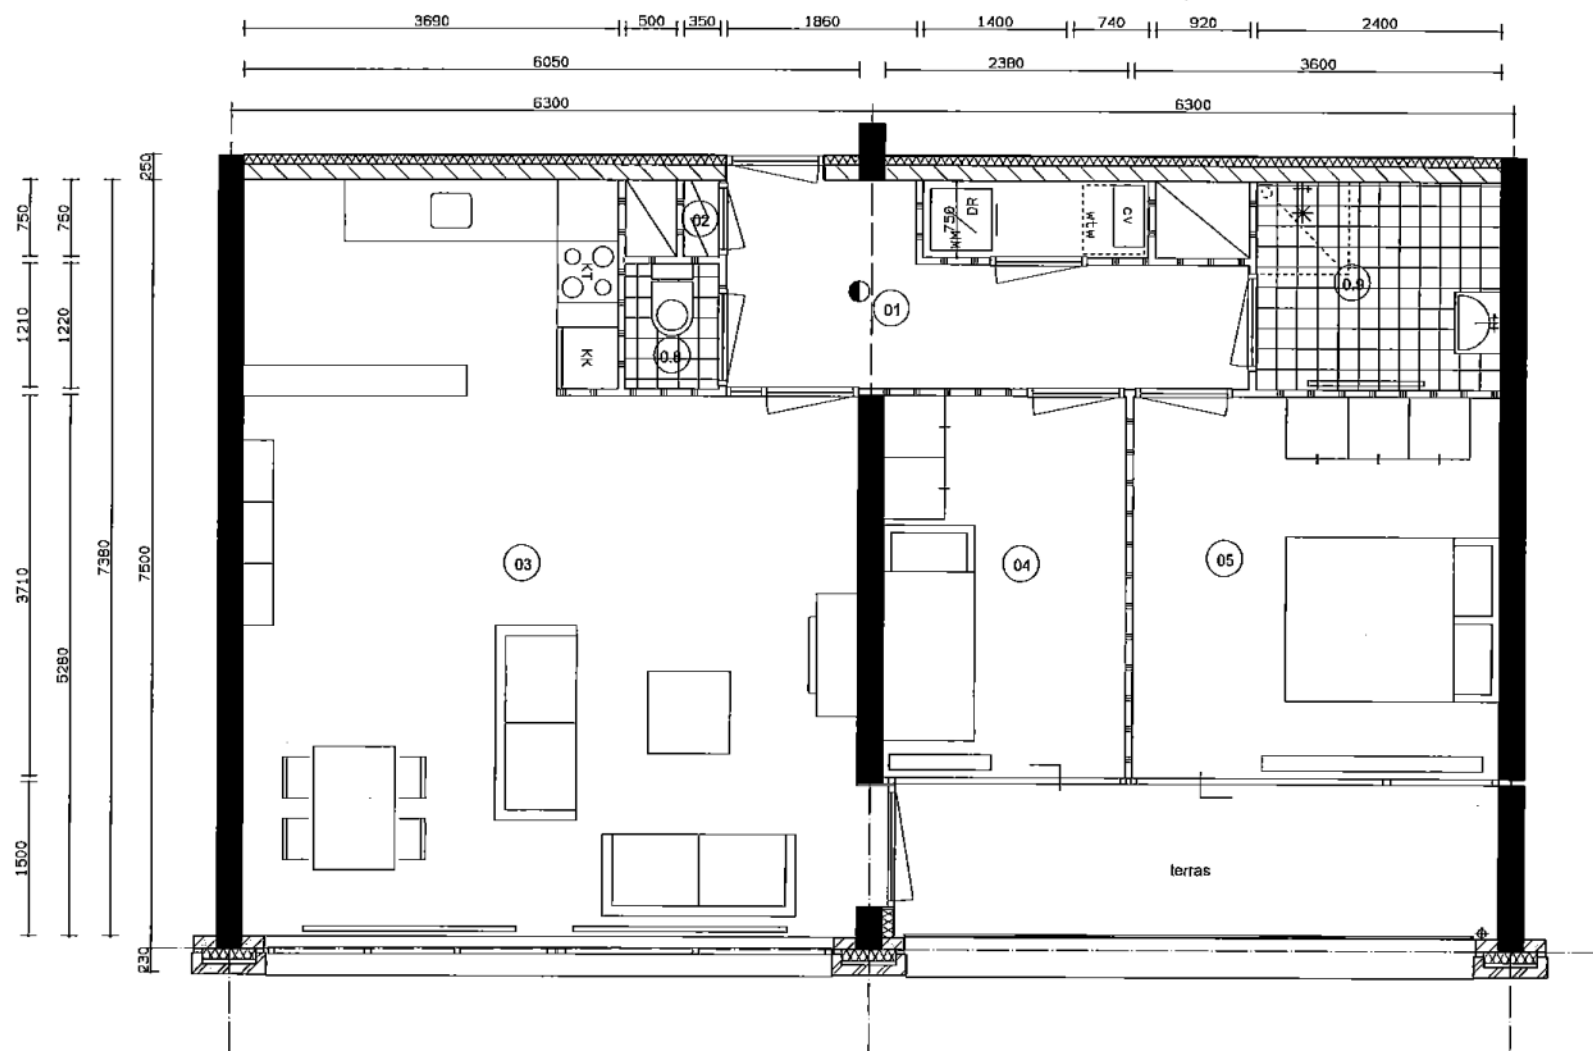

TYPE A(s)

ontwerper

schaal 1:50
datum 16-12-2005

werk
opdrachtgever
werknr. OOIEVAARPLEIN
DUODOK WONEN
0406

blad