


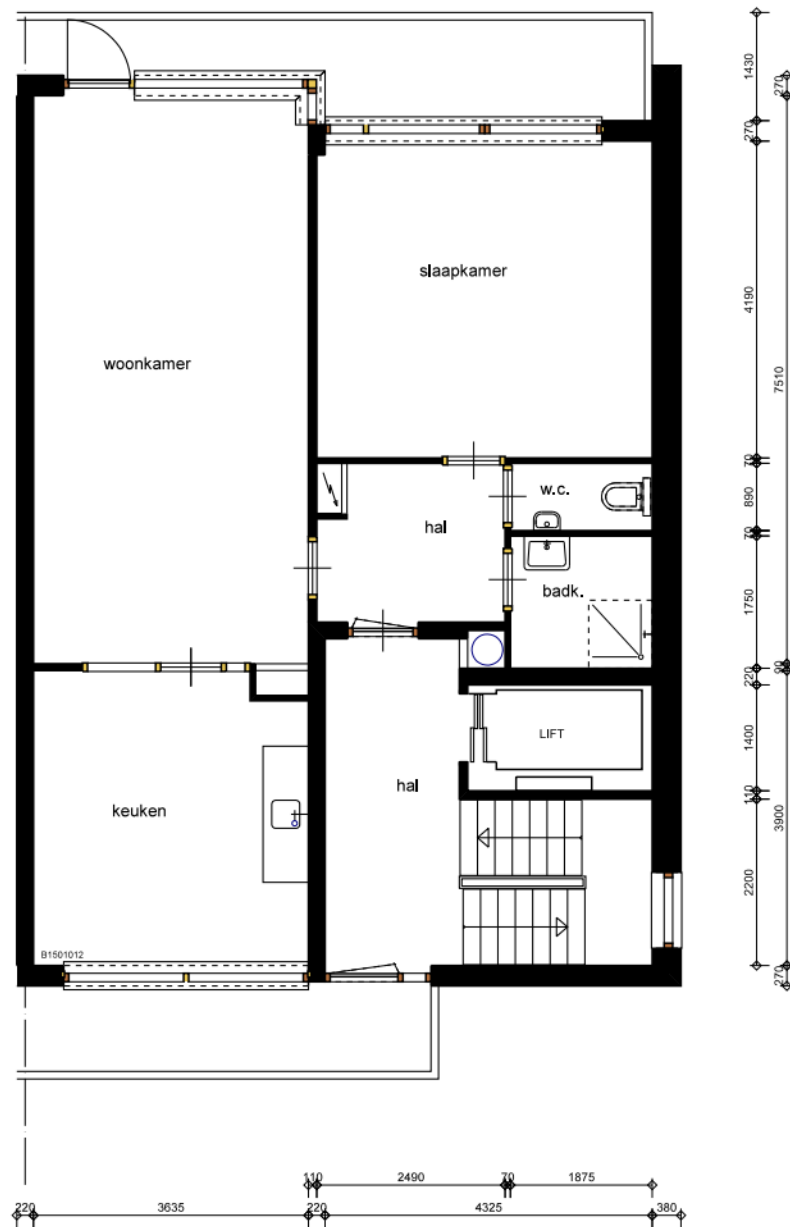

VERDIEPING



Woningstichting Wageningen
 Buurtseweg 3
 Postbus 38
 6707 EZ Wageningen
 telefoon (0800) 0317

onderwerp:
 Rooseveltweg 262

schaal:
 1:100

datum:
 19-12-2025

type:
 Complex 150

bouwjaar:
 1970

TVV. aan deze tekening kunnen
 geen rechten worden ontleend