


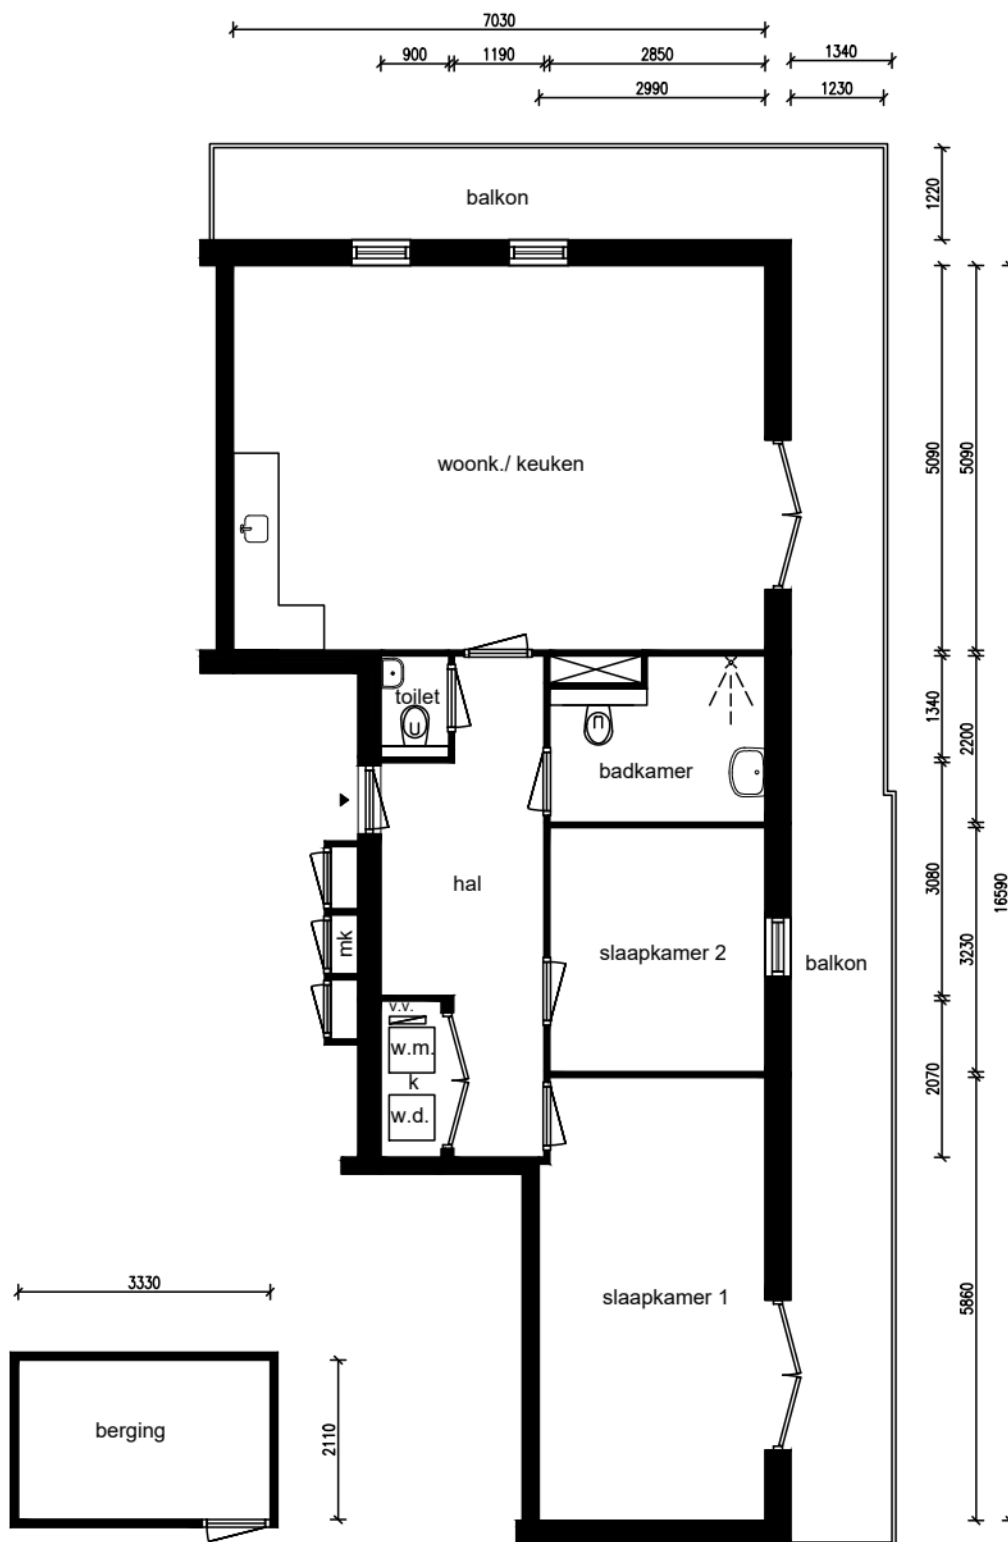

Appartement - 3e woonlaag



Alle maten dienen in het werk te worden gecontroleerd

Ruimte	m ²
Woonk./Keuken	35,78
Slaapkamer 1	17,36
Slaapkamer 2	9,21
Badkamer	5,72
Balkon	33,08
Berging	7,03
Hal	12,53

Totaal:	108,18
Privé buitenruimte:	33,08

Lengte aanrechtblad:
3,00m

NEN 2580

Gebruiksoppervlakte
83,78 m²

Bruto vloeroppervlakte
97,40 m²

Adres: De Zevenster 11
Plaats: Wormerveer
VHE-nummer: 54700003
Schaal: 1:100
Formaat: A4

Datum: 27-11-2025
Tekenaar: RK

parteon

Dick Laanplein 1
1521 HT Wormerveer
T: (075) 627 50 50
E: info@parteon.nl
I: www.parteon.nl



EN Vastgoed vision
Roode Wildemanweg 47
1521PZ Wormerveer

Telefoon (075) 888 0383
E-mail info@envastgoedvision.nl
Website www.envastgoedvision.nl