


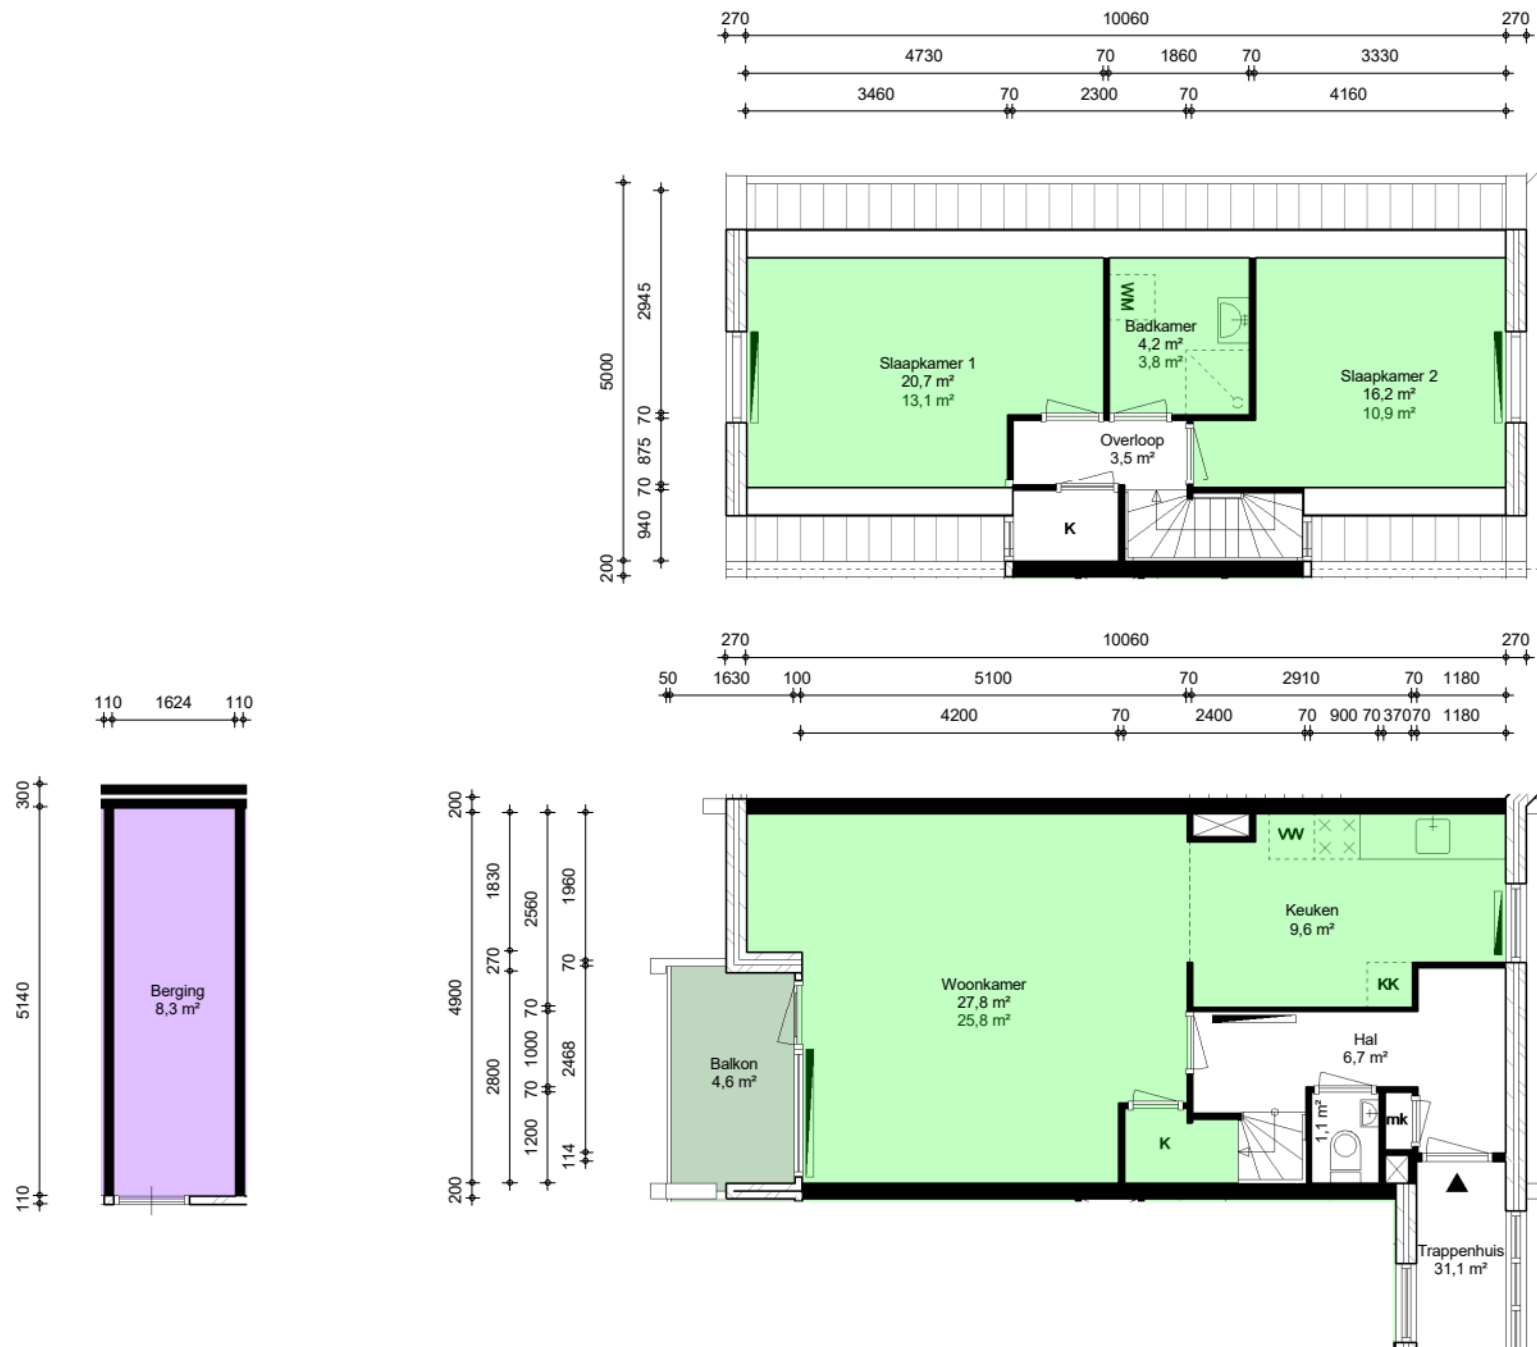

Alle afmetingen zijn in millimeters. Aan deze tekening kunnen geen rechten worden ontleend. Afmetingen kunnen in werkelijkheid afwijken.



Adres : Kerkgracht 63, Almere Haven
Complex : 1170

Type : ADD
VHE : 17000018

Bouwjaar : 1978
Verdieping : Bg, 3e, 4e

Formaat : A4, 1:100
Datum : 01 jan 2025