

woningtype B

begane grond

bouwnummer 59sp/ 61sp/ 62sp/ 63sp/ 64sp/ 76/ 77sp/ 78/ 79sp/ 138/ 139/ 140/ 154/ 155sp/ 156/ 157sp

De Passages, Nieuw Vreeswijk


01 juli 2004

SCALA

Schaal 1:50

Architecten
Oude Molstraat 36b


Den Haag

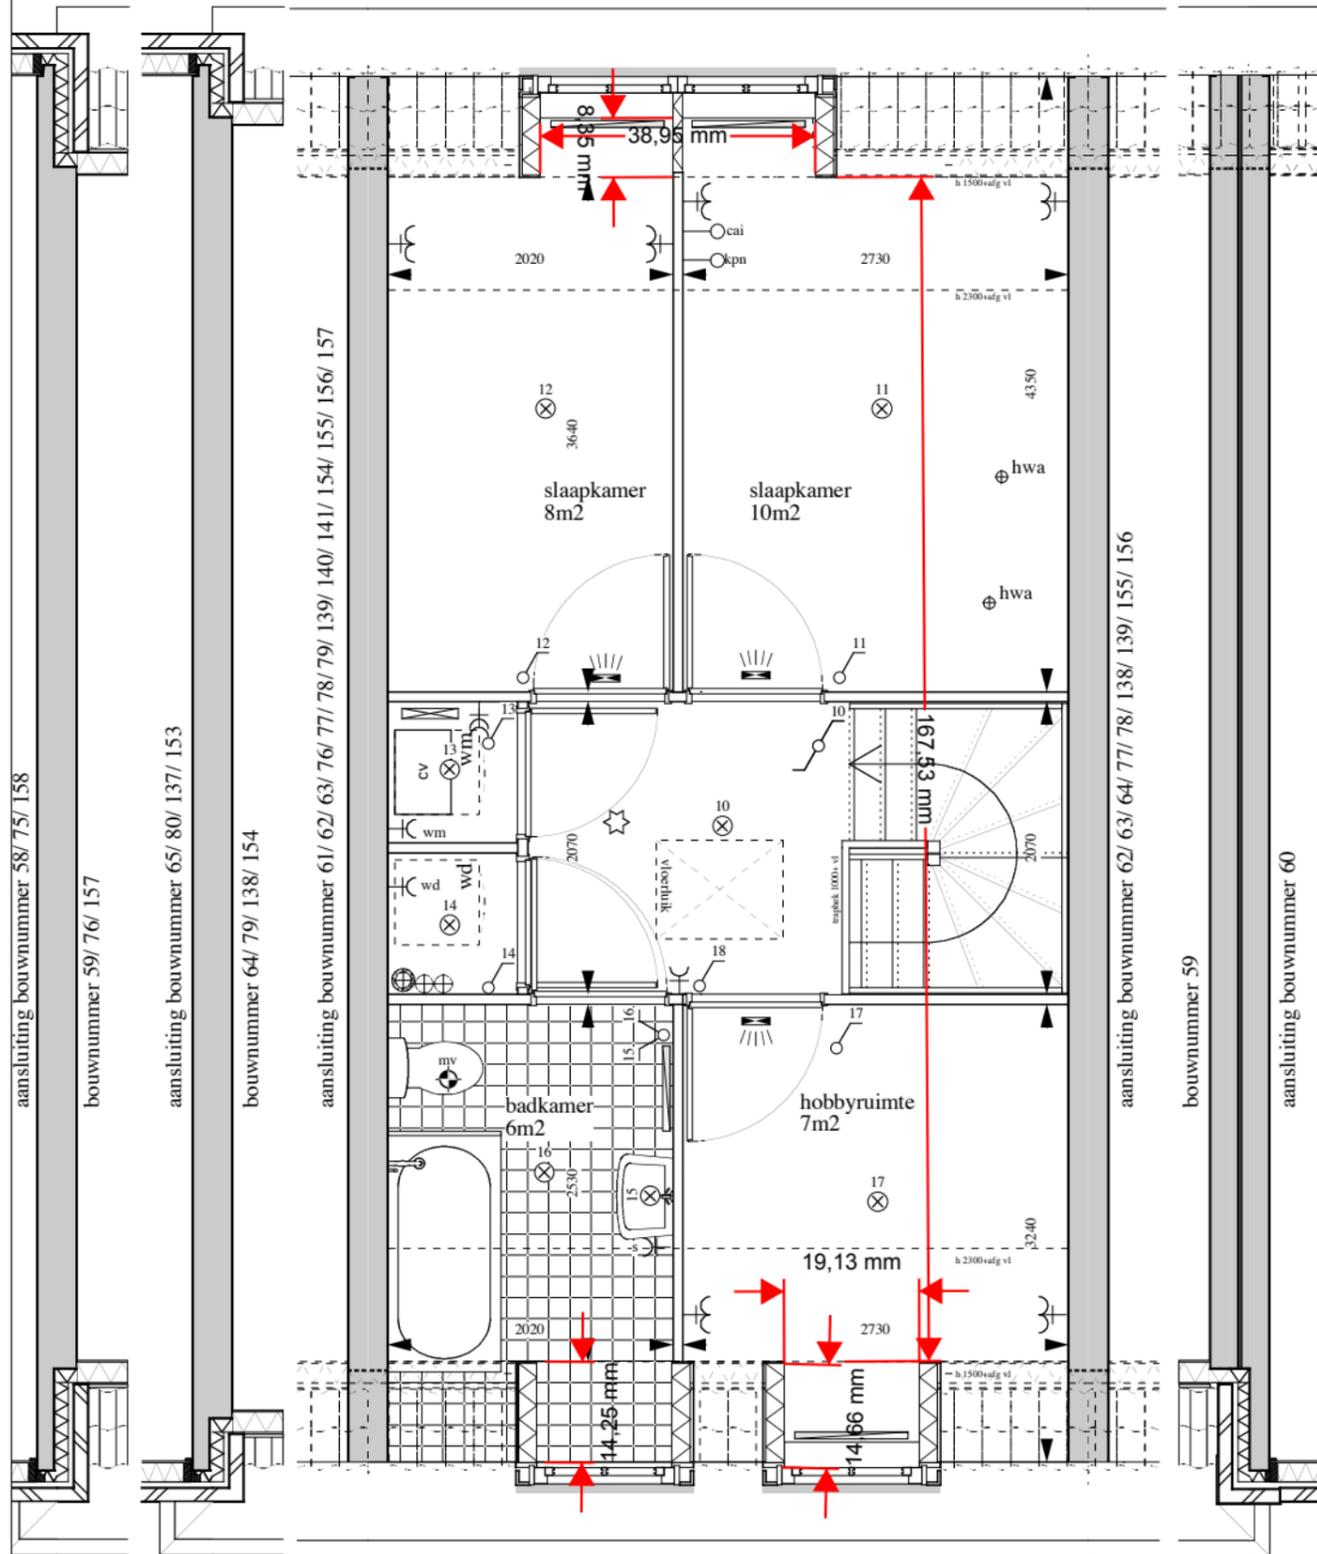

eerste verdieping

bouwnummer 59sp/ 61sp/ 62sp/ 63sp/ 76/ 77sp/ 78/ 79sp/
138/ 139/ 140/ 154/ 155sp/ 156/ 157sp

woningtype B

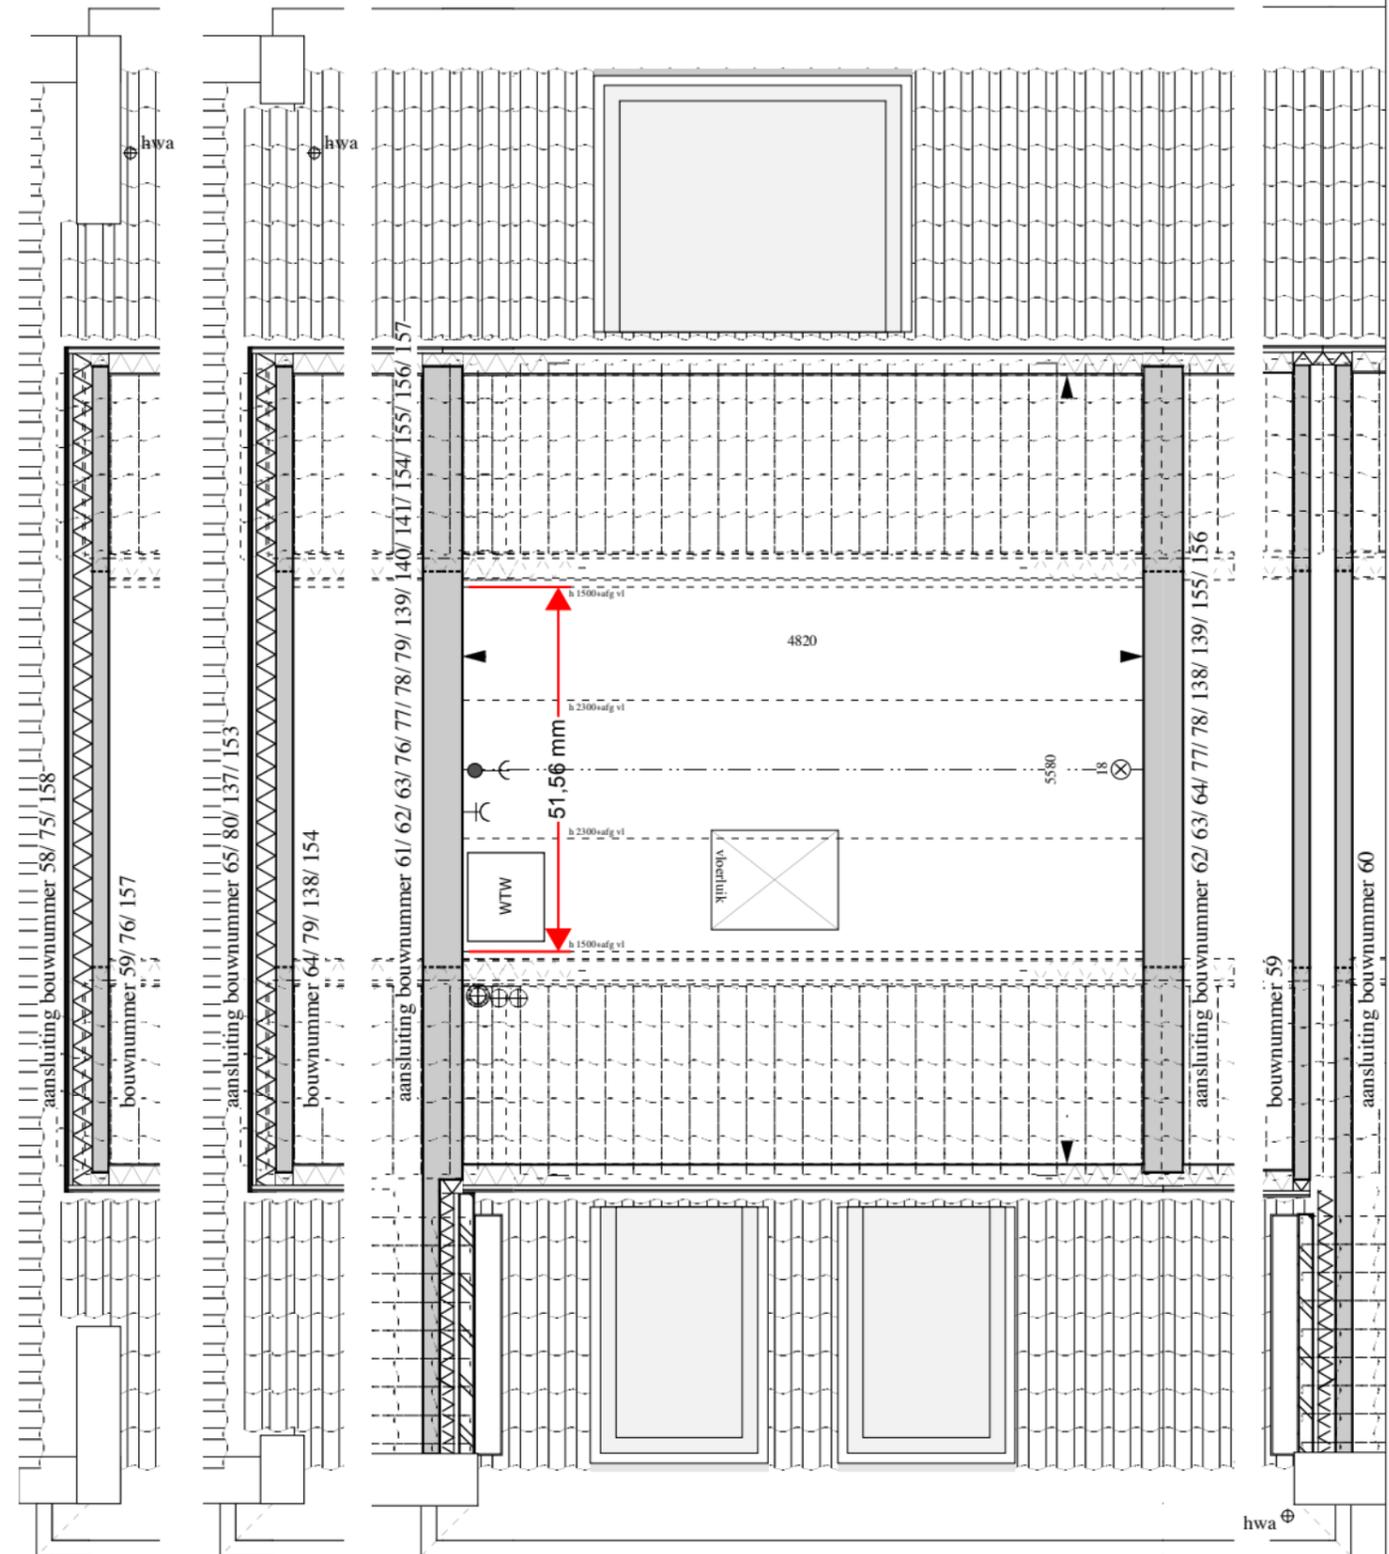

vliering

bouwnummer 59sp/ 61sp/ 62sp/ 63sp/ 64sp/ 76/ 77sp/ 78/ 79sp/
138/ 139/ 140/ 154/ 155sp/ 156/ 157sp

De Passages, Nieuw Vreeswijk
01 juli 2004
SCALA
Architecten
Oude Molstraat 36b
Schaal 1:50
Den Haag