


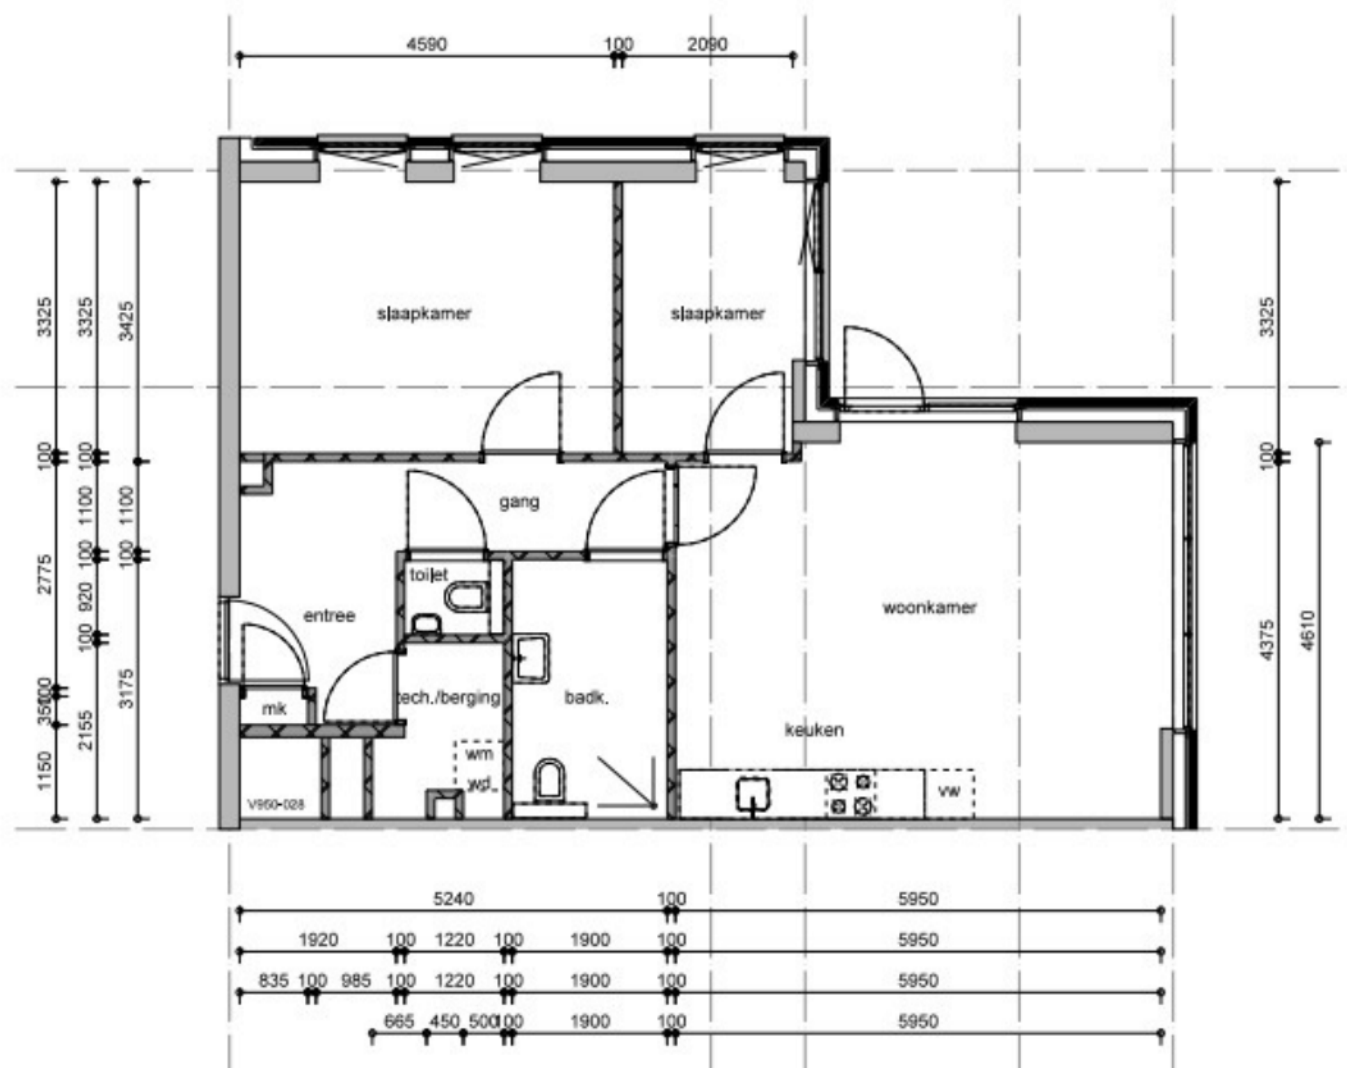

**VERDIEPING**  
Van Hoornhof 14

onderwerp:

Van Hoornhof 14

schaal:

1:100

datum:

19-01-2026

type:

Complex 950

bouwjaar:

2017

TvV. aan deze tekening kunnen  
geen rechten worden ontleend