


Renvooi installaties					
	wandlichtpunt		rookmelder		magnetron aansluiting
	plafondlichtpunt		rookmelder (uit de wand)		telecom aansluiting
	dubbele wandcontactdoos (boven elkaar)		afvoerpunt t.b.v. mv		antenne aansluiting
	dubbele wandcontactdoos (naast elkaar)		afvoerpunt t.b.v. mv (uit de wand)		thermostaat
	enkele wandcontactdoos		verdeler t.b.v. vloerverwarming		hemelwaterafvoer
	enkele schakelaar		installatie schacht		ventilatirooster
	dubbele schakelaar		radiator		wasmachine
	wisselschakelaar		30 wdbdo		wasdroger
	wtw		60 wdbdo		wasemkap
	hoofdbediening wtw-unit		30 wrd		elektrisch koken
	bedrade leiding		mechanische ventilatie unit		centrale verwarming
	onbedrade leiding		omvormer zonnepanelen		
	draadloos punt		vaatwasser		
	centraal aardpunt		koelkast		
	drukknop bel		elektrische boiler		
	bel				
De installaties voldoen aan normblad NEN 1010, de laatste druk. De wandcontactdozen worden geplaatst op een hoogte van ca. 300 mm vanaf de vloer De lichtschakelaars worden geplaatst op een hoogte van ca. 1050 mm vanaf de vloer De wandcontactdozen boven het aanrechtblad in de keuken worden op ca. 1250mm van de vloer geplaatst.					

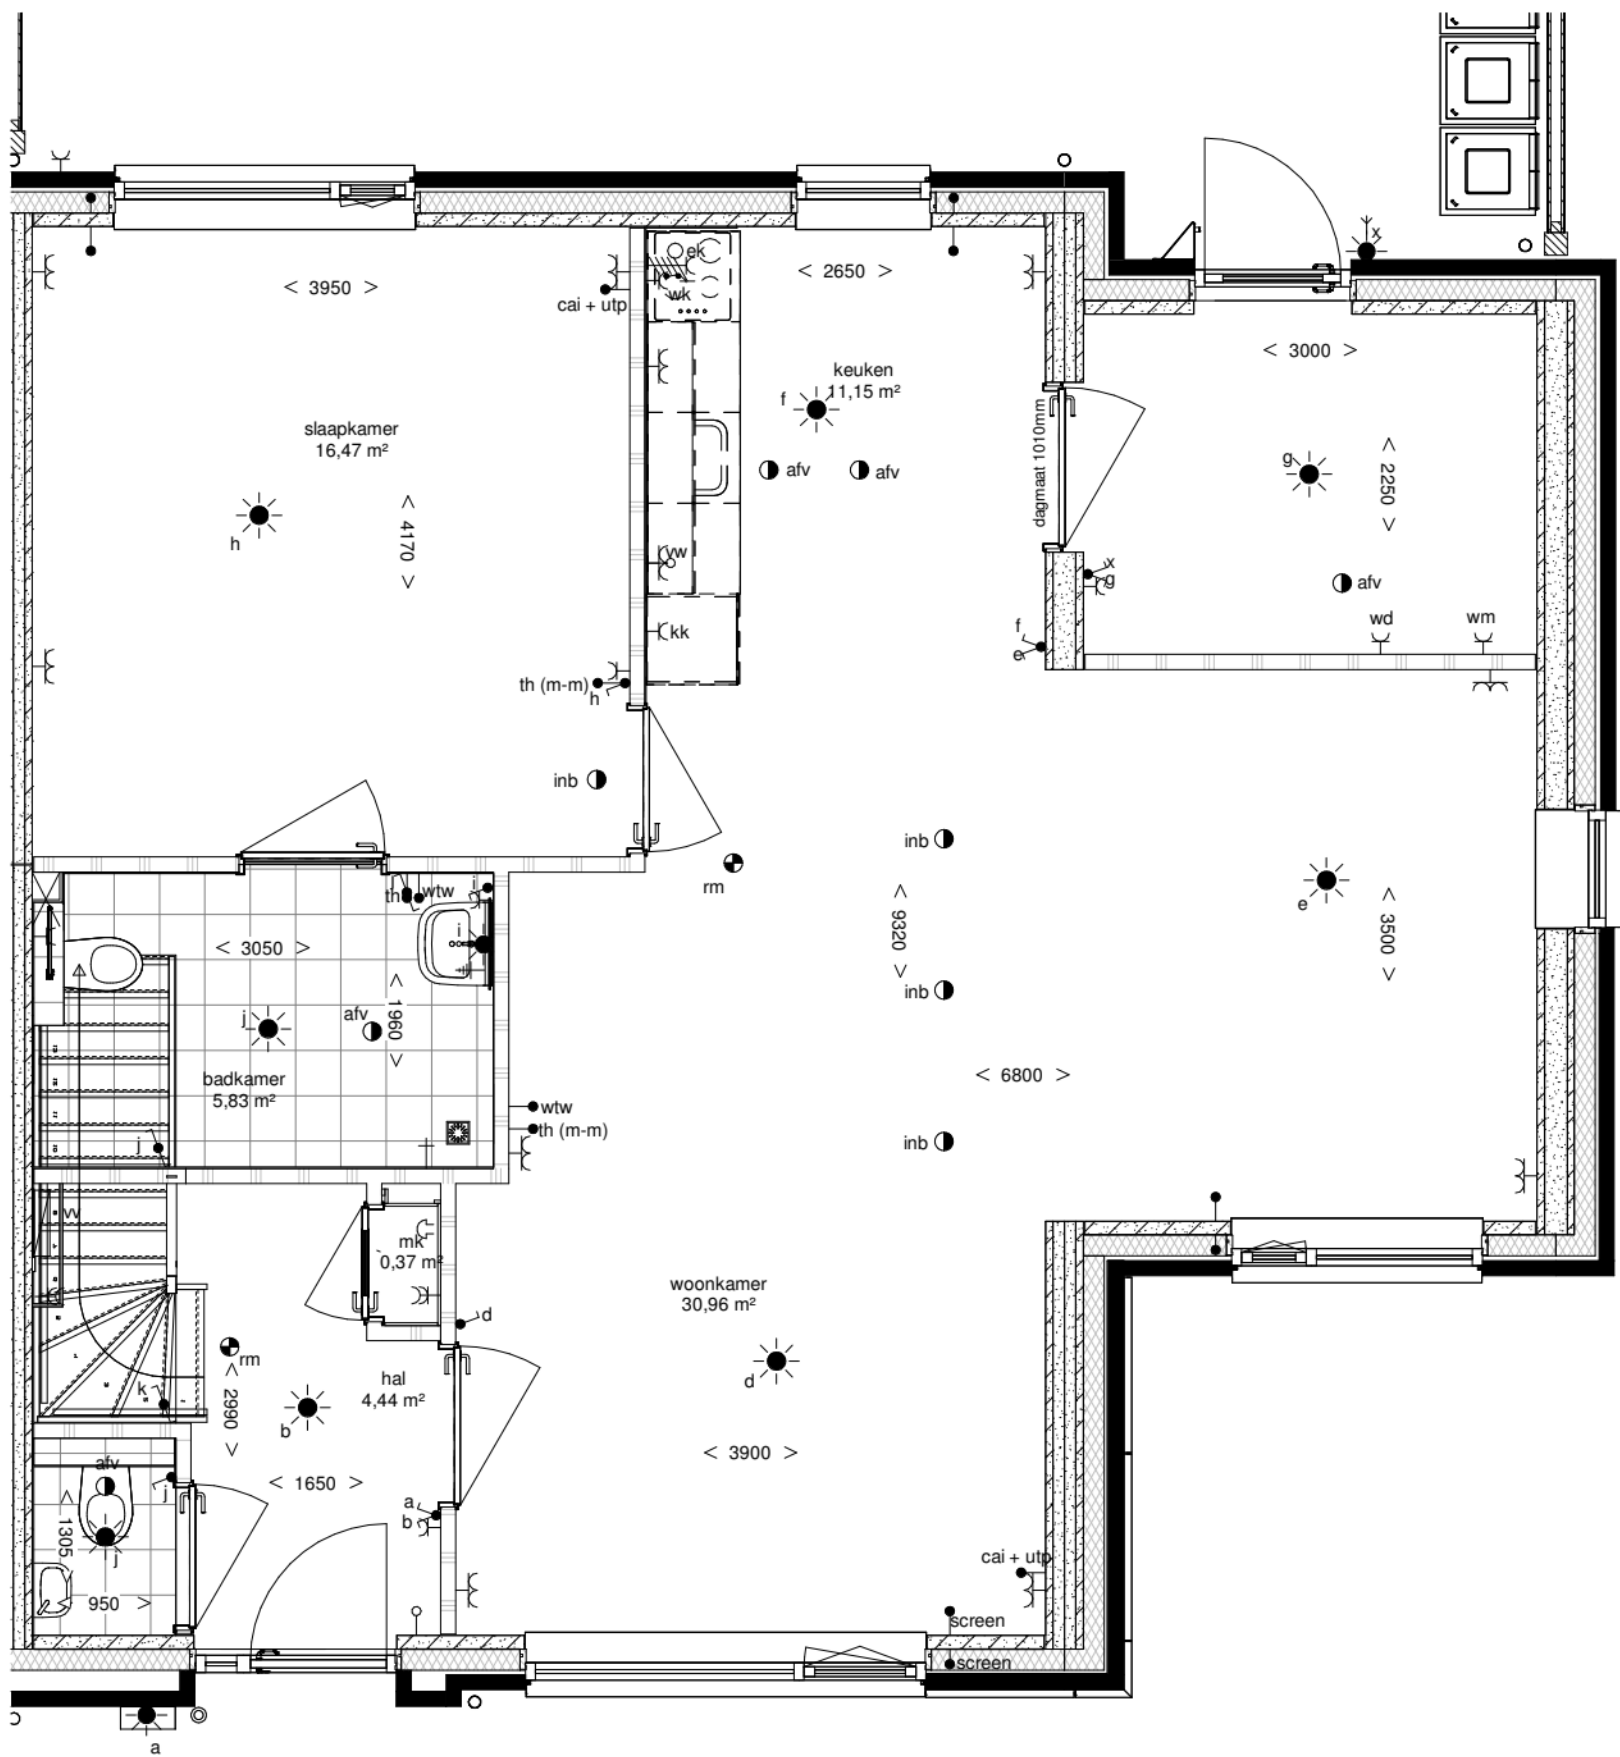

begane grond

