




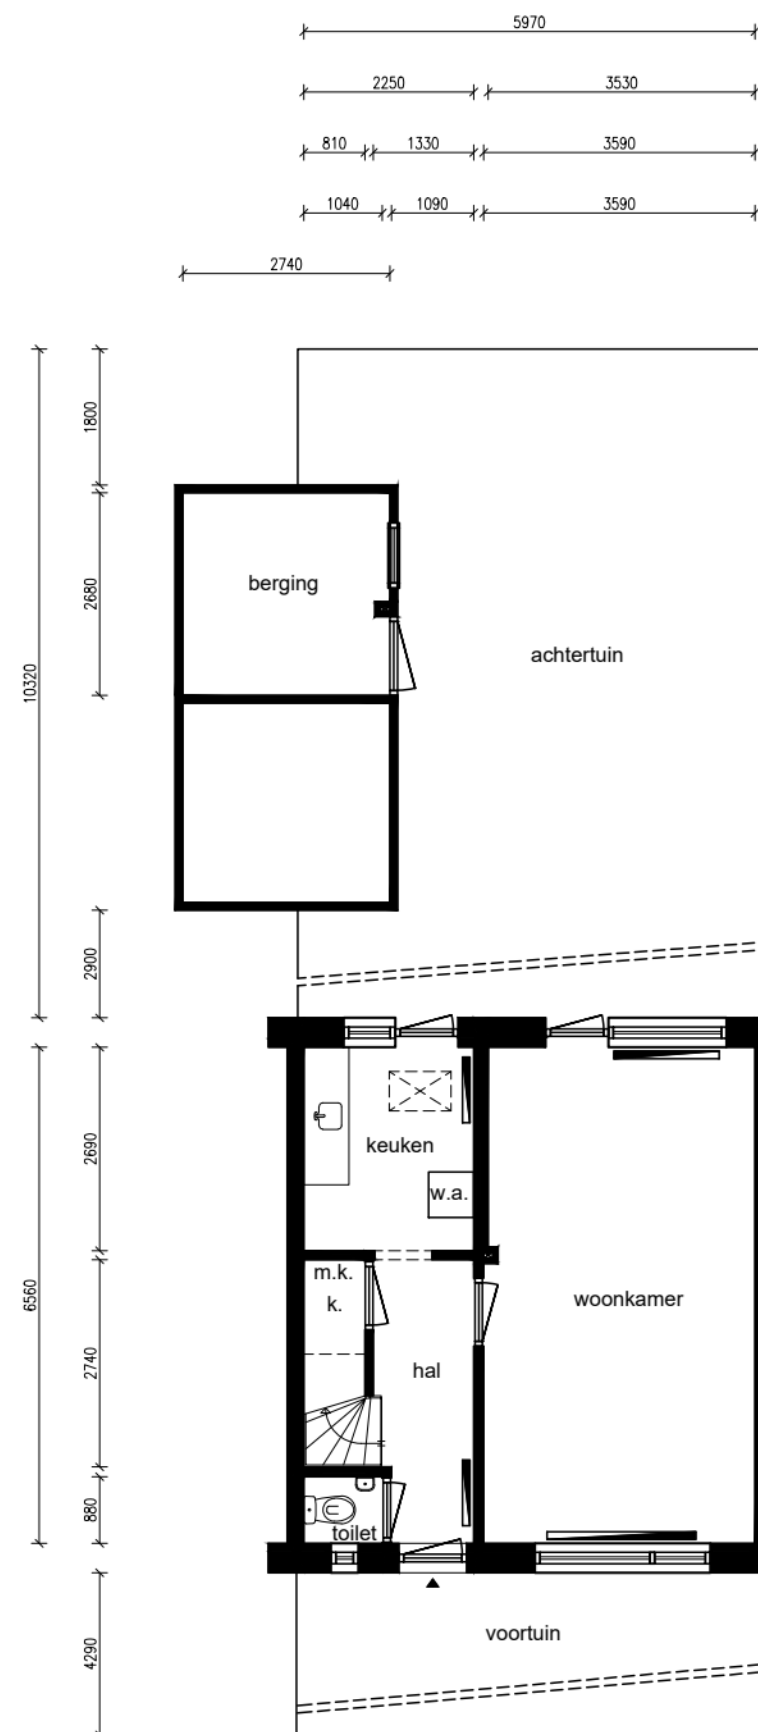

Begane grond

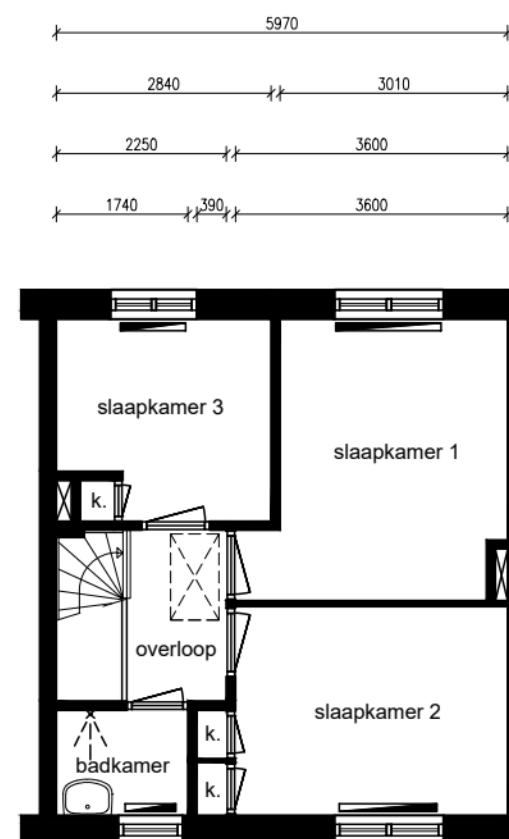

1e verdieping

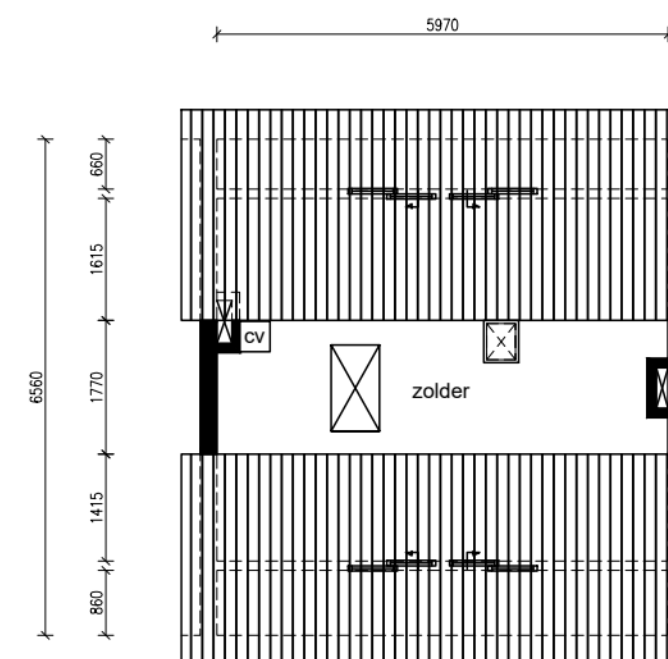

2e verdieping

Ruimte	m²
Woonkamer	23,27
Keuken	6,05
Slaapkamer 1	11,52
Slaapkamer 2	10,46
Slaapkamer 3	7,24
Badkamer	2,42
Zolder	9,49
Voortuin	26,43
Achtertuint	56,15
Berging	7,30
Hal	5,57
Overloop	2,94
Totaal:	160,33
Privé buitenruimte:	82,58

Lengte aanrechtblad:
1,82m

NEN 2580

Gebruiksoppervlakte
88,89 m²

Bruto vloeroppervlakte
136,19 m²

Adres: Van Henegouwenstraat 16
Plaats: Krommenie
VHE-nummer: 23116238
Schaal: 1:100
Formaat: A3

Datum: 19-01-2026
Tekenaar: YB

parteon



EN Vastgoed vision
Roode Wildemanweg 47
1521PZ Wormerveer

Telefoon (075) 888 0383
E-mail info@envastgoedvision.nl
Website www.envastgoedvision.nl

