

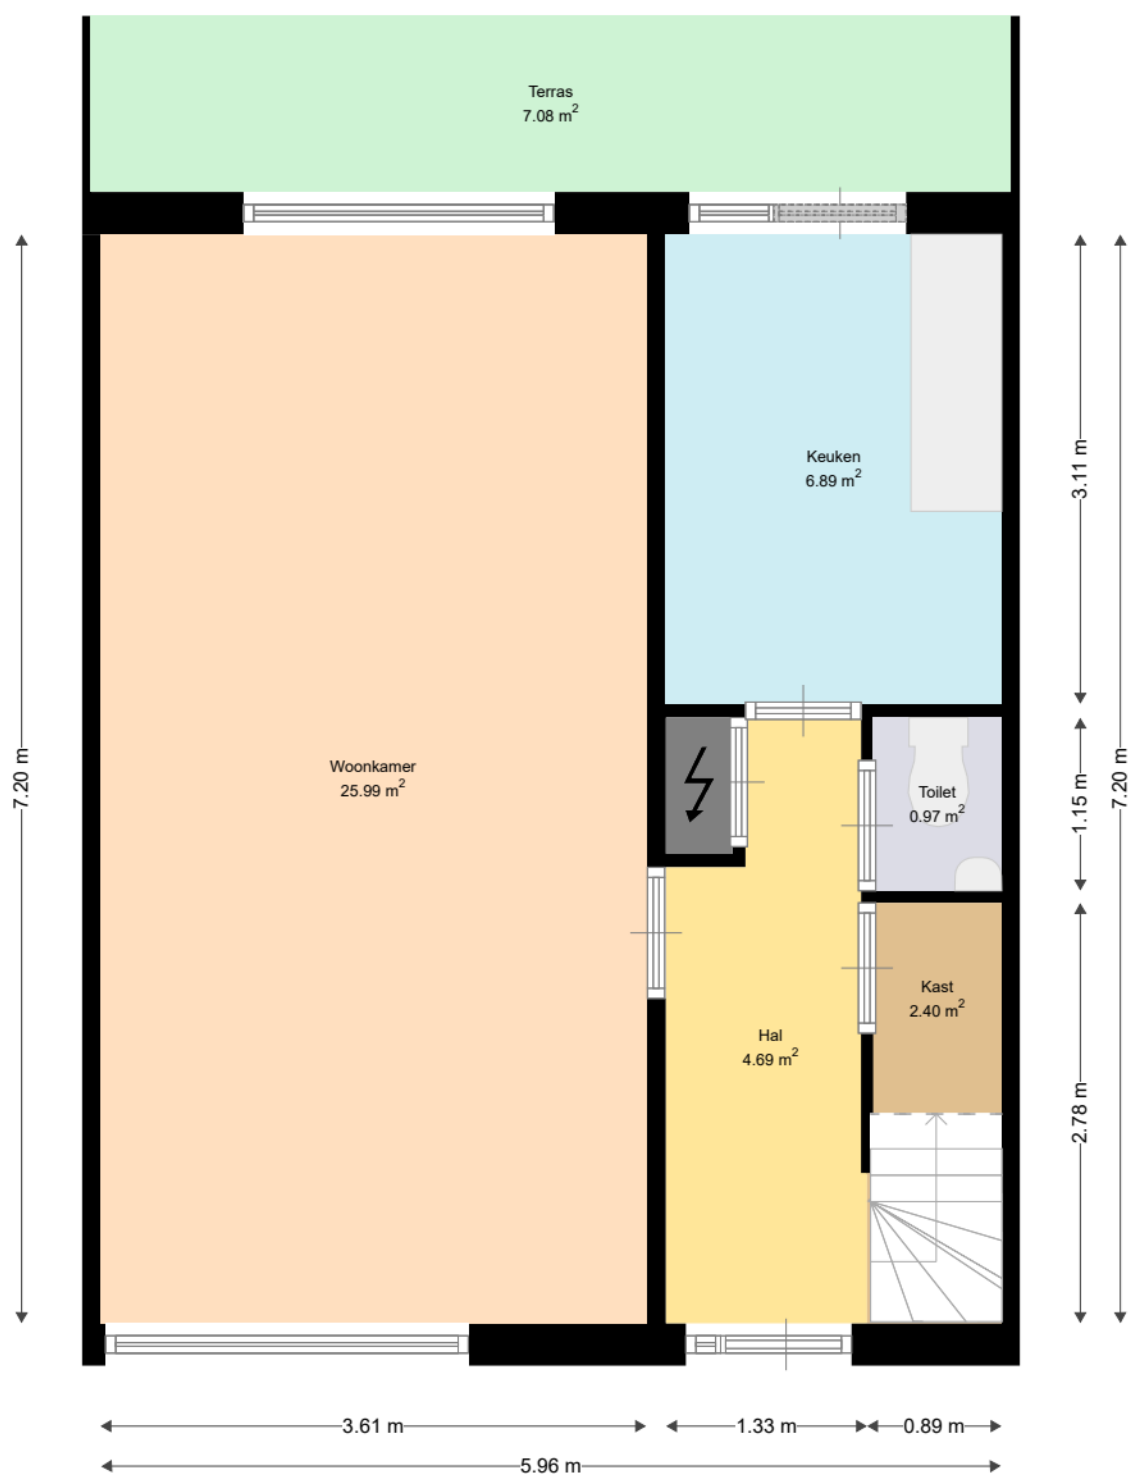


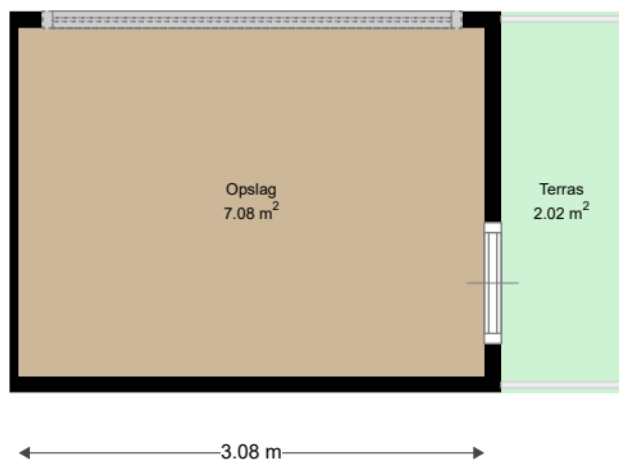

WOON
KRACHT
10

Adres:	Randwijk 83--0 3351SE PAPENDRECHT
Verdieping:	Begane grond
Schaal:	1:50
Datum:	29-09-2022
Organisatie:	Woonkracht10

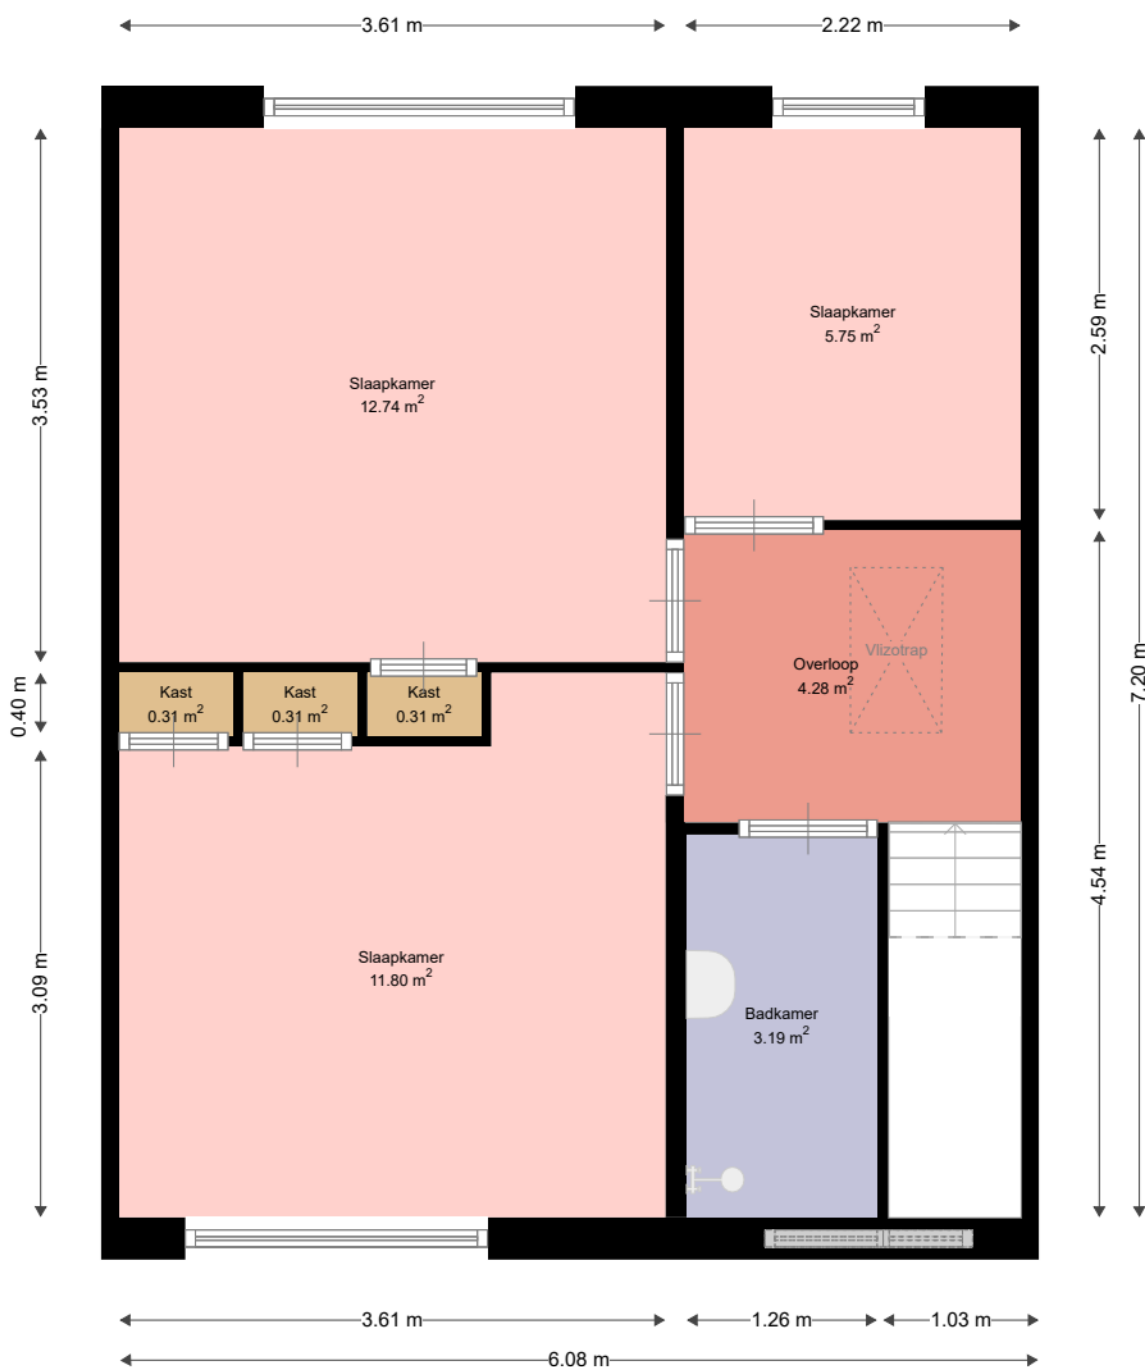

WOON
KRACHT
10


Adres: Randwijk 83--0
3351SE PAPENDRECHT

Verdieping: Eerste verdieping

Schaal: 1:50

Datum: 29-09-2022

Organisatie: Woonkracht10

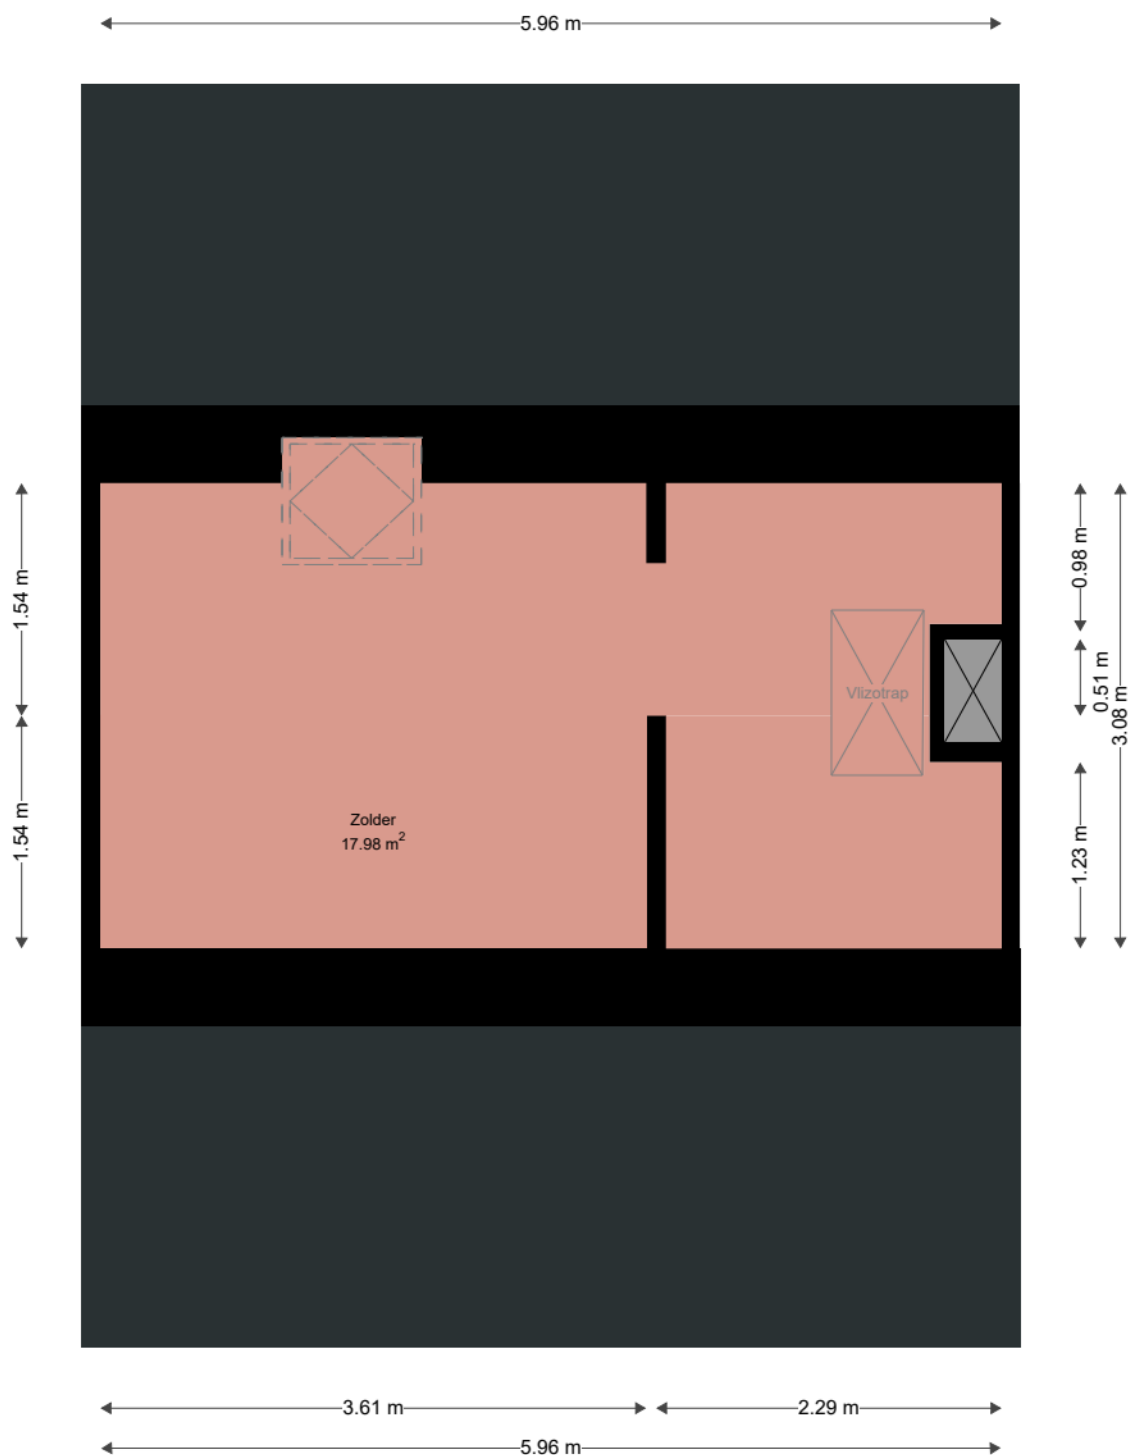

WOON
KRACHT
10

Adres: Randwijk 83--0
3351SE PAPENDRECHT

Verdieping: Tweede verdieping

Schaal: 1:50

Datum: 29-09-2022

Organisatie: Woonkracht10